



ΕΦΗΜΕΡΙΣ ΤΗΣ ΚΥΒΕΡΝΗΣΕΩΣ

ΤΗΣ ΕΛΛΗΝΙΚΗΣ ΔΗΜΟΚΡΑΤΙΑΣ

ΕΝ ΑΘΗΝΑΙΣ
ΤΗ 11 ΣΕΠΤΕΜΒΡΙΟΥ 1975

ΤΕΥΧΟΣ ΤΕΤΑΡΤΟΝ

ΑΡΙΘΜΟΣ ΦΥΛΛΟΥ
198

ΠΕΡΙΕΧΟΜΕΝΑ

ΑΠΑΛΛΟΤΡΙΩΣΕΙΣ

ΑΠΟΦΑΣΕΙΣ

- Περὶ ἀναγκαστικῆς ἀπαλλοτριώσεως οἰκοπέδου ἐν Καρπενησίῳ Νομοῦ Εὐρυτανίας, πρὸς ἀνέγερσιν Δικαστικοῦ Μεγάρου... 1
- Περὶ ἀναγκαστικῆς ἀπαλλοτριώσεως εἰς τὴν περιοχὴν τοῦ Νομοῦ Θεσσαλονίκης ἐδαφικῆς ἐκτάσεως καὶ συστάσεως δουλείας ἐπὶ ζώνης ἐδάφους, ὑπὲρ καὶ δαπάναις τῆς Δ.Ε.Η. 2
- Περὶ ἀναγκαστικῆς ἀπαλλοτριώσεως ὑπὲρ καὶ δαπάναις τῆς Δημοσίας Ἐπιχειρήσεως Ἡλεκτρισμοῦ ἰσογείου χώρου οἰκοδομῆς διὰ τὴν ἐγκατάστασιν Ὑποσταθμοῦ Διανομῆς ἐν Καβάλα. 3
- Περὶ ἀναγκαστικῆς ἀπαλλοτριώσεως ἐκτάσεως εἰς τὴν περιοχὴν τοῦ Νομοῦ Βοιωτίας πρὸς ἐγκατάστασιν τοῦ Κέντρου Ὑψηλῆς Τάσεως 400/150 KV Διόδου... 4
- Περὶ ἀναγκαστικῆς ἀπαλλοτριώσεως εἰς τὴν περιοχὴν τοῦ Νομοῦ Ἡρακλείου ἐκτάσεως πρὸς κατασκευὴν τοῦ τμήματος Φόδελε—Ἡρακλείου τῆς νέας ἐθνικῆς ὁδοῦ Καστελλίου—Χανίων Ἡρακλείου—Σητείας... 5
- Περὶ ἀναγκαστικῆς ἀπαλλοτριώσεως εἰς τὴν περιοχὴν τοῦ Νομοῦ Αἰτωλίας ἐκτάσεως πρὸς διάνοξιν τῆς ἐπαρχικῆς ὁδοῦ Βονίτσης—Ἀστανοῦ—Μεσολογγίου... 6
- Περὶ ἀναγκαστικῆς ἀπαλλοτριώσεως εἰς τὴν περιοχὴν τοῦ Νομοῦ Λασιθίου ἐκτάσεως πρὸς κατασκευὴν τῆς προταγού διώρυγος τοῦ ἀρδευτικοῦ δικτύου Ἱεραπέτρας Κρήτης... 7
- Περὶ ἀνακλήσεως τῆς δυνάμει τῆς ὑπ' ἀριθ. Δ. 8784/9507/11.1.1972 κοινῆς ἀποφάσεως τῶν Ὑπουργῶν Οἰκονομικῶν καὶ Δημοσίων Ἔργων (ΦΕΚ 13/1972 τ. Α') κηρυχθείσης ἀναγκαστικῆς ἀπαλλοτριώσεως κτημάτων κειμένων εἰς περιοχὴν Λαϊοβάδι τῆς νήσου Νάξου πρὸς κατασκευὴν τοῦ νέου Ἀερολιμένος... 8
- Περὶ ἐπικυρώσεως ἐκθέσεως καὶ διαγράμματος καθορισμοῦ τῆς ὁριογραμμῆς αἰγιαλοῦ καὶ παραλίας εἰς θέσιν «Μακρὸ Χωράρι» Σκάλας Ραχωνίου Θάσου... 9

ΑΝΑΚΟΙΝΩΣΕΙΣ

- Περὶ εἰδοποιήσεως τῆς γενομένης καταθέσεως τῆς ἀποζημιώσεως ἀκινήτων ἀπαλλοτριωθέντων πρὸς κατασκευὴν ἀρδευτικοῦ δικτύου ζώνης Δ. πεδιδότος Ἀλφειοῦ... 10
- Περὶ εἰδοποιήσεως γενομένης παρακαταθέσεως δι' ἀποζημιώσιν ἐξ ἀναγκαστικῆς ἀπαλλοτριώσεως ἐν τῷ Νομῷ Κεφαλληνίας... 11

Περὶ εἰδοποιήσεως τῆς γενομένης παρακαταθέσεως ἀποζημιώσεως λόγῳ ἀναγκαστικῆς ἀπαλλοτριώσεως ὑπὲρ τοῦ Σχολικοῦ Ταμείου τοῦ 16ου Δημ. Σχολείου Αἰγάλεω Ἀττικῆς καὶ δαπάναις τοῦ Ὄργανισμοῦ Σχολικῶν Κτιρίων γηπέδου κειμένου ἐν Αἰγάλεω Ἀττικῆς. ... 12

ΑΠΑΛΛΟΤΡΙΩΣΕΙΣ

ΑΠΟΦΑΣΕΙΣ

Ἀριθ. Δ. 15738/5635

(1)

Περὶ ἀναγκαστικῆς ἀπαλλοτριώσεως οἰκοπέδου ἐν Καρπενησίῳ Νομοῦ Εὐρυτανίας, πρὸς ἀνέγερσιν Δικαστικοῦ Μεγάρου.

ΟΙ ΥΠΟΥΡΓΟΙ ΟΙΚΟΝΟΜΙΚΩΝ ΚΑΙ ΔΙΚΑΙΟΣΥΝΗΣ

Ἐχοντες ὑπ' ὄψιν:

1. Τὰς διατάξεις τοῦ Ν. Δ/τος 797/1971 «περὶ ἀναγκαστικῶν ἀπαλλοτριώσεων» ἐν συνδυασμῷ πρὸς τὰς διατάξεις τοῦ ὑπ' ἀριθ. 139/1971 Β. Δ/τος «περὶ τῆς ἀρμοδιότητος τῶν νομαρχῶν πρὸς κήρυξιν ἀναγκαστικῶν τινῶν ἀπαλλοτριώσεων».

2. Τὰς διατάξεις τοῦ ἀρθροῦ 16 τοῦ Ν. Δ/τος 1017/71 «περὶ συστάσεως Ταμείου Χρηματοδοτήσεως Δικαστικῶν Κτιρίων» καὶ

3. Τὸ ἀπόσπασμα ἐκ τῶν πρακτικῶν τῆς 132/15-10-74 Συνεδριάσεως τοῦ Διοικητικοῦ Συμβουλίου τοῦ Ταμείου Χρηματοδοτήσεως Δικαστικῶν Κτιρίων, ἀποφασίζομεν.

Κηρύσσομεν ἀναγκαστικῶς ἀπαλλοτριωτέαν λόγῳ δημοσίας ὠφελείας ἥτοι, πρὸς ἀνέγερσιν Δικαστικοῦ Μεγάρου Καρπενησίου, τὴν ἐν Καρπενησίῳ Ν. Εὐρυτανίας κειμένην ἐκτασιν, συνολικοῦ ἐμβαδοῦ 1575,20 Μ2, ὡς αὕτη ἐμφαίνεται εἰς τὸ ἀπὸ 13-5-74 καὶ ὑπὸ κλίμακα 1/200 κτηματολογικὸν διάγραμμα Τοπ. μηχανικοῦ Ἀνθίμου Χαλιάσου καὶ εἰς τὸν ἀντίστοιχον κτηματολογικὸν πίνακα τοῦ ἰδίου μηχανικοῦ, δεόντως τεθεωρημένα ὑπὸ τοῦ ἀρμοδίου Διευθυντοῦ Τεχνικῶν Ὑπηρεσιῶν Ν. Εὐρυτανίας ἀπὸ 13-5-74.

Ἐπὶ τῆς ἀπαλλοτριουμένης ἐκτάσεως προβάλλουσι δικαιώματα κυριότητος οἱ: 1) Μαίρη συζ. Δ. Λάππα καὶ Ἀνέστης Κ. Λάππας. 2) Κληρονόμοι Διόν. Ματθῆ καὶ 3) Νικόλαος Παπαγεωργίου.

Ἡ ἀπαλλοτρίωσις κηρύσσεται ὑπὲρ καὶ δαπάναις τοῦ Ταμείου Χρηματοδοτήσεως Δικαστικῶν Κτιρίων.

Ἡ παροῦσα δημοσιευθῆτω διὰ τῆς Ἐφημερίδος τῆς Κυβερνήσεως.

Ἐν Ἀθήναις τῇ 22 Αὐγούστου 1975

ΟΙ ΥΠΟΥΡΓΟΙ

ΔΙΚΑΙΟΣΥΝΗΣ

ΟΙΚΟΝΟΜΙΚΩΝ

ΚΩΝΣΤ. ΣΤΕΦΑΝΑΚΗΣ

ΕΥΑΓΓ. ΔΕΒΛΕΤΟΓΛΟΥ

Ἀριθ. Β 2485/5815

(2)

Περὶ ἀναγκαστικῆς ἀπαλλοτριώσεως εἰς τὴν περιοχὴν τοῦ Νομοῦ Θεσσαλονίκης ἐδαφικῆς ἐκτάσεως καὶ συστάσεως δουλείας ἐπὶ ζώνης ἐδάφους, ὑπὲρ καὶ δαπάναις τῆς Δ.Ε.Η.

ΟΙ ΥΠΟΥΡΓΟΙ ΟΙΚΟΝΟΜΙΚΩΝ ΚΑΙ ΒΙΟΜΗΧΑΝΙΑΣ

Ἐχόντες ὑπ' ὄψει :

1. Τὰς διατάξεις τοῦ ὑπ' ἀριθ. 797/1971 Ν.Δ./τος «περὶ ἀναγκαστικῶν ἀπαλλοτριώσεων» ἐν συνδυασμῷ πρὸς τὰς διατάξεις τοῦ ὑπ' ἀριθ. 139/1971 Β.Δ./τος «περὶ τῆς ἀρμοδιότητος τῶν Νομαρχῶν πρὸς κήρυξιν ἀναγκαστικῶν τινῶν ἀπαλλοτριώσεων».

2. Τὰς διατάξεις τοῦ ἀρθροῦ 4, παρ. 2 τοῦ ὑπ' ἀριθ. 1468/1950 Νόμου «περὶ ἰδρύσεως Δημοσίας Ἐπιχειρήσεως Ἡλεκτρισμοῦ» ὡς οὗτος ἐτροποποιήθη καὶ συνεπληρώθη μεταγενεστέρως δυνάμει τοῦ ὑπ' ἀριθ. 1672/1951 Ἀναγκ. Νόμου, κυρωθέντος διὰ τοῦ ὑπ' ἀριθ. 2113/1952 Νόμου.

3. Τὰς διατάξεις τοῦ ἀρθρ. 9, τοῦ ὑπ' ἀριθ. 1566/1950 Ἀναγκαστ. Νόμου «περὶ κυρώσεως τῆς μετὰ τοῦ οἴκου «EBASCO» συναφθείσης τὴν 20ῃν Ἰουλίου 1950 συμβάσεως κλπ» ὡς αἱ διατάξεις αὗται ἐκυρώθησαν, ἐτροποποιήθησαν καὶ συνεπληρώθησαν δυνάμει τοῦ ὑπ' ἀριθ. 1633/1951 Νόμου.

4. Τὴν ὑπ' ἀριθ. 255/13-2-74 ἀπόφασιν τοῦ Διοικητικοῦ Συμβουλίου τῆς Δημοσίας Ἐπιχειρήσεως Ἡλεκτρισμοῦ, ληφθεῖσαν κατὰ τὴν ὑπ' ἀριθ. 34/13-12-74 συνεδρίασιν αὐτοῦ, ἀποφασίζομεν :

Κηρύσσομεν ἀναγκαστικῶς ἀπαλλοτριωτέαν, λόγῳ δημοσίας ὠφελείας ἥτοι Α' Διὰ τὴν ἐγκατάστασιν πύργων τῆς γραμμῆς μεταφορᾶς ἡλεκτρικῆς ἐνεργείας 400 KV Κέντρου Ὑπερυψηλῆς Τάσεως Θεσσαλονίκης - Γιουγκοσλαβίας τὴν εἰς τὴν κτηματικὴν περιοχὴν τῶν Κοινοτήτων Ὁρειοκάστρου Ἰεσοχωροῦδας, Πενταλόφου, Μεσαίου καὶ Νέας Φιλαδελφείας τοῦ Νομοῦ Θεσσαλονίκης κειμένην ἐκτασιν, συνολικοῦ ἐμβαδοῦ 8.378 Μ2. Ἡ ὡς ἄνω ἀπαλλοτριούμενη ἐκτασις ἀποτελεῖται ἐκ τεσσαράκοντα ἐπτὰ (47) τετραγώνων τεμαχίων ἐδάφους, ἐφ' ὧν θέλουσιν τοποθετηθῇ ἰσάριθμοι πύργοι τῆς προαναφερθείσης γραμμῆς μεταφορᾶς.

Ἐκ τῶν τετραγώνων τούτων α) πέντε (5) ἔχουν ἐμβαδὸν $16 \times 16 = 256$ Μ2 ἕκαστον καὶ β) τὰ ὑπόλοιπα τεσσαράκοντα δύο (42) ἔχουν ἐμβαδὸν $13 \times 13 = 169$ Μ2 ἕκαστον.

Β' Πρὸς σύστασιν δουλείας ἐναερίου διελεύσεως τῆς γραμμῆς μεταφορᾶς 400 KV ΚΥΤ Θεσσαλονίκης - Γιουγκοσλαβίας ἐπὶ λωρίδος ἐδάφους μήκους 16.249,60 μέτρων καὶ συνολικοῦ πλάτους 50 μέτρων, ἥτοι 25 μέτρων ἐκατέρωθεν τῆς προβολῆς ἐπὶ τοῦ ἐδάφους τοῦ ἄξονος τῆς ὑπ' ὄψιν γραμμῆς μεταφορᾶς, κειμένης εἰς τὴν κτηματικὴν περιοχὴν τῶν προαναφερθεῖσων Κοινοτήτων.

Τὸ περιεχόμενον τῆς δι' ἀναγκαστικῆς ἀπαλλοτριώσεως ἐπιβαλλομένης δουλείας μεταξὺ τῶν χιλιομετρικῶν θέσεων 9+045 ἕως 16+376 συνίσταται εἰς τὸ δικαίωμα εἰσόδου τοῦ προσωπικοῦ, τῶν συνεργείων καὶ τῶν τεχνικῶν μέσων τῆς Δημοσίας Ἐπιχειρήσεως Ἡλεκτρισμοῦ ἢ τῶν ὑπ' αὐτῆς ὀριζομένων προσώπων εἰς τὴν διὰ δουλείας βαρυνομένην ἐκτασιν ἐδάφους, διὰ τὴν ἐκτέλεσιν πάσης ἐργασίας ἐγκαταστάσεως, λειτουργίας, ἐπιθεωρήσεως, ἐπισκευῶν, συντηρήσεως καὶ ἀντικαταστάσεως τῆς ὡς ἄνω ἐναερίου γραμμῆς καὶ τῶν πύργων αὐτῆς, ὡς καὶ εἰς τὴν ἀπαγόρευσιν ἀνεγέρσεως οἰουδήποτε νέου κτίσματος.

Ἐπίσης ἀπαγορεύεται ἡ λειτουργία πάσης ἐγκαταστάσεως δημιουργούσης δυσμενεῖς συνθήκας διὰ τὴν ἀσφάλειαν ἢ

τὴν λειτουργίαν τῆς ὑπ' ὄψει γραμμῆς (πχ. συσσωρεύσεις πυρομαχικῶν, πετρελαιοειδῶν, ἀσβεστοί, ἀμίνοι, λατομεῖα κ.λ.π.)

Τὸ περιεχόμενον τῆς δι' ἀναγκαστικῆς ἀπαλλοτριώσεως ἐπιβαλλομένης δουλείας μεταξὺ τῶν χιλ. θέσεων 0+126,40 ἕως 9+045 συνίσταται εἰς τὸ δικαίωμα εἰσόδου τοῦ προσωπικοῦ τῶν συνεργείων καὶ τῶν τεχνικῶν μέσων τῆς Δημοσίας Ἐπιχειρήσεως Ἡλεκτρισμοῦ, ἢ τῶν ὑπ' αὐτῆς ὀριζομένων προσώπων εἰς τὴν διὰ τῆς δουλείας βαρυνομένην ἐκτασιν ἐδάφους διὰ τὴν ἐκτέλεσιν πάσης ἐργασίας ἐγκαταστάσεως, λειτουργίας, ἐπιθεωρήσεως, ἐπισκευῶν, συντηρήσεως καὶ ἀντικαταστάσεως τῶν ἄνωθεν αὐτῆς ἐναερίων γραμμῶν καὶ τῶν πύργων αὐτῶν.

Ἐντὸς τῆς δουλευούσης λωρίδος ἐδάφους ἐπιτρέπεται ἡ οἰκοδόμησις ἐφ' ἔσον πληροῦνται οἱ κάτωθι ὅροι :

α) ἡ κατακόρυφος ἀπόστασις τῶν ἀνεγειρομένων κτισμάτων ἀπὸ τοῦς ἀγωγούς τῶν ἄνωθι γραμμῶν εἰς θερμοκρασίαν 50° Κελσίου καὶ ἄνωθιαν δέον νὰ εἶναι τοῦλάχιστον (7,00) μέτρα καὶ β) τ' ἀνεγειρόμενα κτίσματα ἢ ἐγκαταστάσεις δέον, ὅπως μὴ δημιουργοῦν δυσμενεῖς συνθήκας διὰ τὴν ἀσφάλειαν ἢ τὴν λειτουργίαν τῶν γραμμῶν (πχ. ἀποθῆκαι πυρομαχικῶν, πετρελαιοειδῶν, λατομεῖα, ἐργοστάσια ἀναδίδοντα βλαβεροὺς καπνοὺς κ.λ.π.)

Ἡ ὡς ἄνω δουλεύουσα λωρίς ἐδάφους ἄρχεται ἐκ τῶν ὁρίων τοῦ ΚΥΤ Θεσσαλονίκης (χιλιομετρικὴ θέσις 0+126,40) καὶ με κατεύθυνσιν περίπου βορείαν ἐξικνεῖται εἰς τὰ ὅρια τῶν Νομῶν Θεσσαλονίκης Κιλκίς (χιλιομετρικὴ θέσις 16+376).

Ἀπασα αἱ ἀνωτέρω ἀπαλλοτριούμεναι καὶ δουλεύουσαι ἐκτάσεις ἐμφαίνονται εἰς τὸ ὑπ' ἀριθμ. 52065/1975 (Φύλλα 1-3) καὶ ὑπὸ κλίμακα 1:2000 κτηματολογικὸν διάγραμμα καὶ εἰς τοὺς ἐπ' αὐτοῦ κτηματολογικοὺς πίνακας τῆς Ὑπηρεσίας Μελετῶν Κατασκευῶν Ἔργων Μεταφορᾶς τῆς Δημοσίας Ἐπιχειρήσεως Ἡλεκτρισμοῦ, δεόντως τεθεωρημένου ὑπὸ τοῦ ἀρμοδίου Διευθυντοῦ τοῦ Ὑπουργείου Βιομηχανίας ἀπὸ 16-4-1975.

Ἐπὶ τῆς ἀπαλλοτριουμένης ἐκτάσεως προβάλλουσι δικαιώματα κυριότητος οἱ 1) Κων/νος Ἀναστ. Γκιζέλης 2) Σοφία Χα Νικολ. Κυριακίδου κ.λ.π.

Ἡ ἀπαλλοτριώσις κηρύσσεται, ὑπὲρ καὶ δαπάναις τῆς Δημοσίας Ἐπιχειρήσεως Ἡλεκτρισμοῦ.

Ἡ παροῦσα δημοσιευθῆτω διὰ τῆς Ἐφημερίδος τῆς Κυβερνήσεως.

Ἐν Ἀθήναις τῇ 22 Αὐγούστου 1975.

ΟΙ ΥΠΟΥΡΓΟΙ

ΟΙΚΟΝΟΜΙΚΩΝ

ΒΙΟΜΗΧΑΝΙΑΣ

ΕΥΑΓΓ. ΔΕΒΛΕΤΟΓΛΟΥ

ΚΩΝΣΤ. ΚΟΝΟΦΑΓΟΣ

Ἀριθ. Β 1174/2629

(3)

Περὶ ἀναγκαστικῆς ἀπαλλοτριώσεως ὑπὲρ καὶ δαπάναις τῆς Δημοσίας Ἐπιχειρήσεως Ἡλεκτρισμοῦ ἰσογείου χώρου οἰκοδομῆς διὰ τὴν ἐγκατάστασιν Ὑποσταθμοῦ Διανομῆς ἐν Καβάλα.

ΟΙ ΥΠΟΥΡΓΟΙ ΟΙΚΟΝΟΜΙΚΩΝ ΚΑΙ ΒΙΟΜΗΧΑΝΙΑΣ

Ἐχόντες ὑπ' ὄψει :

1. Τὰς διατάξεις τοῦ ὑπ' ἀριθ. 797/1971 Ν.Δ./τος «περὶ ἀναγκαστικῶν ἀπαλλοτριώσεων» ἐν συνδυασμῷ πρὸς τὰς διατάξεις τοῦ ὑπ' ἀριθ. 139/1971 Β.Δ./τος «περὶ τῆς ἀρμοδιότητος τῶν Νομαρχῶν πρὸς κήρυξιν ἀναγκαστικῶν τινῶν ἀπαλλοτριώσεων».

2. Τὰς διατάξεις τοῦ ἀρθροῦ 4, παρ. 2, τοῦ ὑπ' ἀριθ. 1468/1950 Νόμου «περὶ ἰδρύσεως Δημοσίας Ἐπιχειρήσεως Ἡλεκτρισμοῦ» ὡς οὗτος ἐτροποποιήθη καὶ συνεπληρώθη μεταγενεστέρως δυνάμει τοῦ ὑπ' ἀριθ. 1672/1951 Ἀναγκαστ. Νόμου, κυρωθέντος διὰ τοῦ ὑπ' ἀριθ. 2113/1952 Νόμου.

3. Τὰς διατάξεις τοῦ ἀρθρ. 9 τοῦ ὑπ' ἀριθ. 1566/1950 Ἀναγκαστ. Νόμου περὶ κυρώσεως τῆς μετὰ τοῦ οἴκου

«ΕΒΑΣCO» συναφθείσης την 20ην 'Ιουλίου 1950 συμβάσεως κλπ. «ὡς αἱ διατάξεις αὐταὶ ἐκφώθησαν, ἐτροποποιήθησαν καὶ συνεπληρώθησαν δυνάμει τοῦ ὑπ' ἀριθ. 1633/1951 Νόμου.

4. Τὴν ὑπ' ἀριθ. 212 ἀπόφασιν τοῦ Διοικητικοῦ Συμβουλίου τῆς Δημοσίας Ἐπιχειρήσεως Ἠλεκτρισμοῦ, ληφθεῖσαν κατὰ τὴν ὑπ' ἀριθ. 30/8-11-1974 συνεδρίασιν αὐτοῦ, ἀποφασίζομεν :

Κηρύσσομεν ἀναγκαστικῶς ἀπαλλοτριωτέαν, λόγῳ δημοσίας ὠφελείας, ἥτοι διὰ τὴν ἐγκατάστασιν ὑποσταθμοῦ διανομῆς ὑπὸ τῆς Δημοσίας Ἐπιχειρήσεως Ἠλεκτρισμοῦ τὸν ἐν Καβάλα καὶ ἐπὶ τῶν ὁδῶν Εὐγ. Ἰορδάνου καὶ Παύλου Μελέ κείμενον ἰσόγειον χώρον οἰκοδομῆς μετὰ τοῦ ἀναλογούντος εἰς τοῦτο ποσοστοῦ συνιδιοκτησίας 23,80% ἐπὶ τοῦ οἰκοπέδου καὶ τῶν κοινοχρήστων καὶ κοινοκτῆτων χώρων τῆς ὅλης οἰκοδομῆς.

Ὁ ἀπαλλοτριούμενος ἰσόγειος χώρος ἔχει ἐμβαδὸν μέτρα τετραγωνικά εἴκοσι δύο καὶ 61% (22,61) καὶ ὄγκον μέτρα κυβικά ἐβδομήκοντα ἑννέα καὶ 13% (79,13) ἀντιστοιχῶν εἰς ποσοστὸν 23,80% ἐπὶ τοῦ συνολικοῦ ὅγκου τῆς οἰκοδομῆς, ἀνερχομένου εἰς 3.317,00 κυβικά μέτρα.

Βάσει τοῦ ἀνωτέρω ποσοστοῦ ἀναλογεῖ εἰς τὸν ὑποσταθμὸν ἑκτασίς, 4,97 M2 ἐξ ἀδιαίρετου ἐπὶ τοῦ οἰκοπέδου, τῆς συνολικῆς ἐκτάσεως αὐτοῦ ἀνερχομένης εἰς 209 M2.

Ἡ Δημοσία Ἐπιχειρήσις Ἠλεκτρισμοῦ, ὡς συνιδιοκτήτρια θέλει μετέχει εἰς τὴν διοίκησιν τῆς οἰκοδομῆς διὰ ψήφων 20 ἐπὶ χιλίων.

Ὁ ἀπαλλοτριούμενος χώρος θὰ χρησιμοποιεῖται ἐλευθέρως ὡς ὑποσταθμὸς μετατροπῆς ἡλεκτρικῆς ἐνεργείας, χωρὶς νὰ ὑπόκειται εἰς περιορισμὸν χρήσεως ἐκ τυχόν ἀντιθέτων διατάξεων διαλαμβανομένων εἰς τὸν κανονισμὸν τῆς οἰκοδομῆς. Ὁ ὑποσταθμὸς ἀπαλλάσσεται τῆς συμμετοχῆς εἰς τὰς δαπάνας τῶν κοινοχρήστων.

Ὁ ἀπαλλοτριούμενος ἰσόγειος χώρος τῆς οἰκοδομῆς ἐμφαίνεται εἰς τὸ δεόντως τεθεωρημένον ἀπὸ 20-2-1975 ὑπὸ τοῦ ἀρμοδίου Διευθυντοῦ τοῦ Ὑπουργείου Βιομηχανίας Ἰ. Δερμιτζάκη ὑπ' ἀριθ. 1-40321/1974 (Φύλλα 1-2 κτηματολογικὸν διάγραμμα καὶ εἰς τὸν ἐπ' αὐτοῦ κτηματολογικὸν πίνακα τῆς Δημοσίας Ἐπιχειρήσεως Ἠλεκτρισμοῦ.

Εἰδικώτερον τὸ ὡς ἄνω κτηματολογικὸν διάγραμμα περιλαμβάνει :

α) Εἰς τὸ Φύλλον 1 κάτοψιν καὶ τομὴν 1/50 εἰς ἃς ἐμφαίνεται ὁ ἀπαλλοτριούμενος χώρος ἐν διαγραμμίσει καὶ ὑπὸ στοιχεῖα Α-Β-Γ-Δ-Α-, ὡς καὶ πίνακα στοιχείων τῆς οἰκοδομῆς, τοῦ οἰκοπέδου, τοῦ ἀπαλλοτριουμένου χώρου, ὑπόμνημα, κτηματολογικὸν πίνακα κλπ.

β) Εἰς τὸ Φύλλον 2 ρυμοτομικὸν 1/4000 τῆς πόλεως Καβάλας ἐπὶ τοῦ ὁποίου σημειοῦται ἡ θέσις τοῦ ὑποσταθμοῦ.

Ἐπὶ τῆς ἀπαλλοτριουμένης ἐκτάσεως προβάλλει δικαιώματα κυριότητος ὁ Μαρῖνος Χατζηγιάννης.

Ἡ ἀπαλλοτρίωσις κηρύσσεται, ὑπὲρ καὶ δαπάναις τῆς Δημοσίας Ἐπιχειρήσεως Ἠλεκτρισμοῦ.

Ἡ παροῦσα δημοσιευθῆτω διὰ τῆς Ἐφημερίδος τῆς Κυβερνήσεως.

Ἐν Ἀθῆναις τῇ 22 Αὐγούστου 1975.

ΟΙ ΥΠΟΥΡΓΟΙ

ΟΙΚΟΝΟΜΙΚΩΝ
ΕΥΑΓΓ. ΔΕΒΛΕΤΟΓΛΟΥ

ΒΙΟΜΗΧΑΝΙΑΣ
ΚΩΝΣΤ. ΚΟΝΟΦΑΓΟΣ

Ἀριθ. Β. 1235/2807

(4)

Περὶ ἀναγκαστικῆς ἀπαλλοτριώσεως ἐκτάσεως εἰς τὴν περιοχὴν τοῦ Νομοῦ Βοιωτίας πρὸς ἐγκατάστασιν τοῦ Κέντρου Ὑψηλῆς Τάσεως 400/150 KV Διστόμου.

ΟΙ ΥΠΟΥΡΓΟΙ

ΟΙΚΟΝΟΜΙΚΩΝ ΚΑΙ ΒΙΟΜΗΧΑΝΙΑΣ

Ἐχοντες ὑπ' ὄψει :

1. Τὰς διατάξεις τοῦ ὑπ' ἀριθ. 797/1971 Ν. Δ/τος «περὶ ἀναγκαστικῶν ἀπαλλοτριώσεων» ἐν συνδυασμῷ πρὸς τὰς

διατάξεις τοῦ ὑπ' ἀριθ. 139/1971 Β. Δ/τος «περὶ τῆς ἀρμοδιότητος τῶν Νομαρχῶν πρὸς κήρυξιν ἀναγκαστικῶν τινῶν ἀπαλλοτριώσεων».

2. Τὰς διατάξεις τοῦ ἀρθροῦ 4, παρ. 2 τοῦ ὑπ' ἀριθ. 1468/1950 Νόμου «περὶ ἰδρύσεως Δημοσίας Ἐπιχειρήσεως Ἠλεκτρισμοῦ» ὡς οὗτος ἐτροποποιήθη καὶ συνεπληρώθη μεταγενεστέρως δυνάμει τοῦ ὑπ' ἀριθ. 1672/1951 Ἀναγκαστ. Νόμου, κυρωθέντος διὰ τοῦ ὑπ' ἀριθ. 2113/1952 Νόμου.

3. Τὰς διατάξεις τοῦ ἀρθροῦ 9, τοῦ ὑπ' ἀριθ. 1566/1950 Ἀναγκαστ. Νόμου περὶ κυρώσεως τῆς μετὰ τοῦ οἴκου «ΕΒΑΣCO», συναφθείσης τὴν 20ην Ἰουλίου 1950 συμβάσεως κλπ. «ὡς αἱ διατάξεις αὐταὶ ἐκυρώθησαν, ἐτροποποιήθησαν καὶ συνεπληρώθησαν δυνάμει τοῦ ὑπ' ἀριθ. 1633/1951 Νόμου.

4. Τὴν ὑπ' ἀριθ. 176 ἀπόφασιν τοῦ Διοικητικοῦ Συμβουλίου τῆς Δημοσίας Ἐπιχειρήσεως Ἠλεκτρισμοῦ, ληφθεῖσαν κατὰ τὴν ὑπ' ἀριθ. 27/11.10.1974 συνεδρίασιν αὐτοῦ, ἀποφασίζομεν :

Κηρύσσομεν ἀναγκαστικῶς ἀπαλλοτριωτέαν, λόγῳ δημοσίας ὠφελείας, ἥτοι διὰ τὴν ἐγκατάστασιν ὑπὸ τῆς Δημοσίας Ἐπιχειρήσεως Ἠλεκτρισμοῦ τοῦ Κέντρου Ὑψηλῆς Τάσεως 400/150 KV Διστόμου, τὴν εἰς τὴν κτηματικὴν περιοχὴν τοῦ Δήμου Διστόμου τοῦ Νομοῦ Βοιωτίας κειμένην ἔκτασιν συνολικοῦ ἐμβαδοῦ 116.780 M2, ὡς αὕτη ἐμφαίνεται εἰς τὸ ὑπ' ἀριθ. ΓΕΝ 136/19.1.1974 (Φύλλα 1-2) κτηματολογικὸν διάγραμμα καὶ εἰς τὸν ἀντίστοιχον κτηματολογικὸν πίνακα τῆς Ὑπηρεσίας Μελετῶν καὶ Κατασκευῶν Ὑδρ/κῶν ἔργων τῆς Δημοσίας Ἐπιχειρήσεως Ἠλεκτρισμοῦ, δεόντως τεθεωρημένα ὑπὸ τοῦ ἀρμοδίου Διευθυντοῦ τοῦ Ὑπουργείου Βιομηχανίας ἀπὸ 22.3.1975.

Ἐπὶ τῆς ἀπαλλοτριουμένης ἐκτάσεως προβάλλουσι δικαιώματα κυριότητος οἱ 1. Δημοτικὸν Σχολεῖον Διστόμου 2. Σφοντούρη Εὐστ. Χα. Ἰωάννου.

Ἡ ἀπαλλοτρίωσις κηρύσσεται, ὑπὲρ καὶ δαπάναις τῆς Δημοσίας Ἐπιχειρήσεως Ἠλεκτρισμοῦ.

Ἡ παροῦσα δημοσιευθῆτω διὰ τῆς Ἐφημερίδος τῆς Κυβερνήσεως.

Ἐν Ἀθῆναις τῇ 22 Αὐγούστου 1975

ΟΙ ΥΠΟΥΡΓΟΙ

ΟΙΚΟΝΟΜΙΚΩΝ
ΕΥΑΓΓ. ΔΕΒΛΕΤΟΓΛΟΥ

ΒΙΟΜΗΧΑΝΙΑΣ
ΚΩΝΣΤ. ΚΟΝΟΦΑΓΟΣ

Ἀριθ. Δ. 15171/5001

(5)

Περὶ ἀναγκαστικῆς ἀπαλλοτριώσεως εἰς τὴν περιοχὴν τοῦ Νομοῦ Ἠρακλείου ἐκτάσεως πρὸς κατασκευὴν τοῦ τμήματος Φόδελε-Ἠρακλείου τῆς νέας ἐθνικῆς ὁδοῦ Καστελλίου-Χανίων-Ἠρακλείου-Σητείας.

ΟΙ ΥΠΟΥΡΓΟΙ

ΟΙΚΟΝΟΜΙΚΩΝ ΚΑΙ ΔΗΜΟΣΙΩΝ ἜΡΓΩΝ

Ἐχοντες ὑπ' ὄψει :

1. Τὰς διατάξεις τοῦ ὑπ' ἀριθ. 797/1971 Ν. Διατάγματος «περὶ ἀναγκαστικῶν ἀπαλλοτριώσεων» ἐν συνδυασμῷ πρὸς τὰς διατάξεις τοῦ ὑπ' ἀριθ. 139/1971 Β. Διατάγματος «περὶ τῆς ἀρμοδιότητος τῶν Νομαρχῶν πρὸς κήρυξιν ἀναγκαστικῶν τινῶν ἀπαλλοτριώσεων» καὶ

2. Τὰς διατάξεις τοῦ ἀρθροῦ 23 τοῦ ἀπὸ 25 Νοεμβρίου 1929 Διατάγματος «περὶ κωδικοποιήσεως τῶν περὶ κατασκευῆς καὶ συντηρήσεως ὁδῶν κειμένων διατάξεων», ἀποφασίζομεν :

Κηρύσσομεν ἀναγκαστικῶς ἀπαλλοτριωτέαν, λόγῳ δημοσίας ὠφελείας, ἥτοι διὰ τὴν κατασκευὴν τοῦ τμήματος Φόδελε-Ἠρακλείου τῆς νέας ἐθνικῆς ὁδοῦ Καστελλίου-Χανίων-Ἠρακλείου-Σητείας τὴν εἰς τὴν περιοχὴν τοῦ Νομοῦ Ἠρακλείου κειμένην ἔκτασιν, συνολικοῦ ἐμβαδοῦ 107.897 M2, ὡς αὕτη ἐμφαίνεται εἰς τὸ ἀπὸ 30-9-74 καὶ ὑπὸ κλίμ. 1:1.000 κτηματολογικὸν διάγραμμα τοῦ πολιτικοῦ μηχανικοῦ Κ. Μιχελινάκη καὶ εἰς τὸν ἀντίστοιχον πίνακα

τοῦ ἰδίου μηχανικοῦ, δεόντως τεθεωρημένα ὑπὸ τοῦ Δ/ντοῦ τῆς 7ης ΜΟΜΑ Θ. Γαλοῦση.

Ἐπὶ τῆς ἀπαλλοτριουμένης ἐκτάσεως προβάλλουσι δικαιώματα κυριότητος οἱ: 1) Πεδιώτης Γεώργιος τοῦ Ἰωάννου, 2) Πεδιώτης Ἰωάννης τοῦ Ἑμμανουήλ.

Ἡ ἀπαλλοτριώσις κηρύσσεται ὑπὲρ καὶ δαπάναις τοῦ Δημοσίου, θέλει δὲ ἀντιμετωπισθῇ ἡ σχετικὴ δαπάνη ὑπὸ τῶν δι' ἔργα δημοσίων ἐπενδύσεων πιστώσεων ἀρμοδιότητος Ὑπουργείου Δημοσίων Ἔργων (ἔργον ὑπ' ἀριθ. 47116, ΣΑΕ 7571/1975).

Ἡ παροῦσα δημοσιευθῆτω διὰ τῆς Ἐφημερίδος τῆς Κυβερνήσεως.

Ἐν Ἀθήναις τῇ 22 Αὐγούστου 1975

ΟΙ ΥΠΟΥΡΓΟΙ

ΟΙΚΟΝΟΜΙΚΩΝ

ΔΗΜΟΣΙΩΝ ἜΡΓΩΝ

ΕΥΑΓΓ. ΔΕΒΛΕΤΟΓΛΟΥ

ΧΡΙΣΤΟΦΟΡΟΣ ΣΤΡΑΤΟΣ

Ἀριθ. Δ. 14750/4405.

(6)

Περὶ ἀναγκαστικῆς ἀπαλλοτριώσεως εἰς τὴν περιοχὴν τοῦ Νομοῦ Αἰτωλ/νίας ἐκτάσεως πρὸς διάνοξιν τῆς ἐπαρχιακῆς ὁδοῦ Βονίτσης - Ἀστακοῦ - Μεσολογγίου.

ΟΙ ΥΠΟΥΡΓΟΙ

ΟΙΚΟΝΟΜΙΚΩΝ ΚΑΙ ΔΗΜΟΣΙΩΝ ἜΡΓΩΝ

Ἐχοντες ὑπ' ὄψει :

1. Τὰς διατάξεις τοῦ ὑπ' ἀριθ. 797/1971 Ν. Διατάγματος «περὶ ἀναγκαστικῶν ἀπαλλοτριώσεων» ἐν συνδυασμῷ πρὸς τὰς διατάξεις τοῦ ὑπ' ἀριθ. 139/1971 Β. Διατάγματος «περὶ τῆς ἀρμοδιότητος τῶν Νομαρχῶν πρὸς κήρυξιν ἀναγκαστικῶν τινῶν ἀπαλλοτριώσεων» καὶ

2. Τὰς διατάξεις τοῦ ἄρθρου 23 τοῦ ἀπὸ 25 Νοεμβρίου 1929 Διατάγματος «περὶ κωδικοποιήσεως τῶν περὶ κατασκευῆς καὶ συντηρήσεως ὁδῶν κειμένων διατάξεων», ἀποφασίζομεν :

Κηρύσσομεν ἀναγκαστικῶς ἀπαλλοτριωτέαν, λόγῳ δημοσίας ὠφελείας, ἥτοι : πρὸς διάνοξιν τῆς ἐπαρχιακῆς ὁδοῦ Βονίτσης - Ἀστακοῦ - Μεσολογγίου κατὰ τὸ τμήμα αὐτῆς ἀπὸ δισταυρώσεως Βασιλοπούλου - Ἀστακοῦ χιλ. Θ. 45 + 890 - 64 + 000, τὴν εἰς τὴν περιοχὴν τοῦ Νομοῦ Αἰτωλ/νίας κειμένην ἐκτῆσιν, συνολικοῦ ἐμβαδοῦ 789.300 Μ2, ὡς αὕτη ἐμφαίνεται εἰς τὸ ὑπὸ κλίμακα 1 : 2000 κτηματολογικὸν διάγραμμα καὶ εἰς τὸν ἀντίστοιχον κτηματολογικὸν πίνακα τοῦ Πολ. Μηχανικοῦ Κουρούκλη, δεόντως τεθεωρημένα ὑπὸ τοῦ Διευθυντοῦ Τεχνικῶν Ὑπηρεσιῶν Νομοῦ Αἰτωλ/νίας ἀπὸ 10.4.1975.

Ἐπὶ τῆς ἀπαλλοτριουμένης ἐκτάσεως προβάλλουσι δικαιώματα κυριότητος οἱ : 1) Σκέντος Βασίλειος τοῦ Δημ. 2) Κοινότης Ἀρχοντοχωρίου κλπ.

Ἡ ἀπαλλοτριώσις κηρύσσεται ὑπὲρ καὶ δαπάναις τοῦ Δημοσίου, θέλει δὲ ἀντιμετωπισθῇ ἡ σχετικὴ δαπάνη ὑπὸ τῶν δι' ἔργα δημοσίων ἐπενδύσεων πιστώσεων ἀρμοδιότητος Ὑπουργείου Δημοσίων Ἔργων (ἔργον ὑπ' ἀριθ. 47143 ΣΑΕ 7571/75).

Ἡ παροῦσα δημοσιευθῆτω διὰ τῆς Ἐφημερίδος τῆς Κυβερνήσεως.

Ἐν Ἀθήναις τῇ 22 Αὐγούστου 1975

ΟΙ ΥΠΟΥΡΓΟΙ

ΟΙΚΟΝΟΜΙΚΩΝ

ΔΗΜΟΣΙΩΝ ἜΡΓΩΝ

ΕΥΑΓΓ. ΔΕΒΛΕΤΟΓΛΟΥ

ΧΡΙΣΤΟΦΟΡΟΣ ΣΤΡΑΤΟΣ

Ἀριθ. Δ. 13713/3085, Δ. 14042/3500.

(7)

Περὶ ἀναγκαστικῆς ἀπαλλοτριώσεως εἰς τὴν περιοχὴν τοῦ Νομοῦ Λασιθίου ἐκτάσεως πρὸς κατασκευὴν τῆς προσαγωγῆς διώρυγος τοῦ ἀρδευτικοῦ δικτύου Ἱεραπέτρας Κρήτης.

ΟΙ ΥΠΟΥΡΓΟΙ

ΟΙΚΟΝΟΜΙΚΩΝ ΚΑΙ ΔΗΜΟΣΙΩΝ ἜΡΓΩΝ

Ἐχοντες ὑπ' ὄψει :

1. Τὰς διατάξεις τοῦ ὑπ' ἀριθμ. 797/71 Ν.Δ/τος «περὶ ἀναγκαστικῶν ἀπαλλοτριώσεων» ἐν συνδυασμῷ πρὸς τὰς διατάξεις τοῦ ὑπ' ἀριθμ. 139/71 Β.Δ/τος «περὶ τῆς ἀρμοδιότητος τῶν Νομαρχῶν πρὸς κήρυξιν ἀναγκαστικῶν τινῶν ἀπαλλοτριώσεων» καὶ

2. Τὰς διατάξεις τοῦ ἄρθρου 33 τοῦ Ν.Δ/τος 3881/1958 «περὶ ἔργων Ἑγγείων βελτιώσεων», ἀποφασίζομεν :

Κηρύσσομεν ἀναγκαστικῶς ἀπαλλοτριωτέαν, λόγῳ δημοσίας ὠφελείας, ἥτοι Α'. πρὸς κατασκευὴν τῆς προσαγωγῆς διώρυγος τοῦ ἀρδευτικοῦ δικτύου Ἱεραπέτρας Κρήτης (τμήματος προσαγωγῆς Μύρτου χ. Θ. 0 + 000 - 3 + 227) ἔκτασιν συνολικοῦ ἐμβαδοῦ 8.640 Μ2, Β' προσωρινῶς καὶ ἐπὶ χρονικὸν διάστημα δύο (2) ἐτῶν ἐτέραν τοιαύτην συνολικοῦ ἐμβαδοῦ 28.017 Μ2 χρησιμοποιοῦμενη κατὰ τὴν ἐκτέλεσιν τῶν ἔργων πρὸς ἐναπόθεσιν τῶν προϊόντων ἐκσκαφῆς, διέλευσιν τῶν μηχανημάτων κ.λ.π.

Ἀμφότεραι αἱ ὡς ἄνω ἀπαλλοτριούμεναι ἐκτάσεις ἐμφαίνονται εἰς τὸ ἀπὸ 20.3.1975 καὶ ὑπὸ κλίμακα 1 : 1000 κτηματολογικὸν διάγραμμα καὶ εἰς τὸν ἀντίστοιχον κτηματολογικὸν πίνακα τοῦ Πολ. Μηχανικοῦ Δημητρίου Καδιανάκη, δεόντως τεθεωρημένα ἀπὸ 21.3.1975.

Ἐπὶ τῆς ἀπαλλοτριουμένης ἐκτάσεως προβάλλουσι δικαιώματα κυριότητος οἱ : 1) Κληρονόμοι Ἰωάν. Κριτσοτάλη, 2) Κληρονόμοι Παντελῆ Ταβλάκη.

Ἡ ἀπαλλοτριώσις κηρύσσεται ὑπὲρ καὶ δαπάναις τοῦ Δημοσίου, θέλει δὲ ἀντιμετωπισθῇ ἡ σχετικὴ δαπάνη ὑπὸ τῶν δι' ἔργα δημοσίων ἐπενδύσεων πιστώσεων ἀρμοδιότητος Ὑπουργείου Δημοσίων Ἔργων (ἔργον ὑπ' ἀριθμ. 272.002 571/75 ΣΑΕ).

Ἡ παροῦσα δημοσιευθῆτω διὰ τῆς Ἐφημερίδος τῆς Κυβερνήσεως.

Ἐν Ἀθήναις τῇ 22 Αὐγούστου 1975

ΟΙ ΥΠΟΥΡΓΟΙ

ΟΙΚΟΝΟΜΙΚΩΝ

ΔΗΜΟΣΙΩΝ ἜΡΓΩΝ

ΕΥΑΓΓ. ΔΕΒΛΕΤΟΓΛΟΥ

ΧΡΙΣΤΟΦΟΡΟΣ ΣΤΡΑΤΟΣ

Ἀριθ. Μ. 2832/3922/Ν. 11477

(8)

Περὶ ἀναγκαστικῆς τῆς δυνάμει τῆς ὑπ' ἀριθ. Δ. 8784/9507/11.1.1972 κοινῆς ἀποφάσεως τῶν Ὑπουργῶν Οἰκονομικῶν καὶ Δημοσίων Ἔργων (ΦΕΚ 13/1972 τ. Δ') κηρυχθείσης ἀναγκαστικῆς ἀπαλλοτριώσεως κτημάτων κειμένων εἰς περιοχὴν Λειβάδι τῆς νήσου Νάξου πρὸς κατασκευὴν τοῦ νέου Ἀερολιμένος.

ΟΙ ΥΠΟΥΡΓΟΙ

ΟΙΚΟΝΟΜΙΚΩΝ ΚΑΙ ΜΕΤΑΦΟΡΩΝ

ΚΑΙ ΕΠΙΚΟΙΝΩΝΙΩΝ

Ἐχοντες ὑπ' ὄψει :

1. Τὰς διατάξεις τοῦ ἄρθρου 11 παράγρ. 1 τοῦ Ν.Δ/τος 797/1971 «περὶ ἀναγκαστικῶν ἀπαλλοτριώσεων».

2. Τὴν ὑπ' ἀριθμ. Δ. 8784/9507/1972 κοινὴν ἀπόφασιν ἡμῶν καὶ τοῦ Ὑπουργοῦ Δημοσίων Ἔργων (ΦΕΚ 13/1972 τ. Δ'), περὶ ἀναγκαστικῆς ἀπαλλοτριώσεως κτημάτων, πρὸς κατασκευὴν τοῦ Ἀερολιμένος Νάξου, τοῦ Νομοῦ Κυκλάδων, μὴπω συντελεσθείσης, ἀποφασίζομεν :

Ἀνακαλοῦμεν καὶ τυπικῶς τὴν κηρυχθεῖσαν, δυνάμει τῆς ὑπ' ἀριθμ. Δ. 8784/9507/11.1.72 κοινῆς ἀποφάσεως

των Ὑπουργῶν Οἰκονομικῶν καὶ Δημοσίων Ἔργων (ΦΕΚ. 13/1972 τ.Δ'), ἀναγκαστικὴν ἀπαλλοτριώσιν κτημάτων πρὸς κατασκευὴν τοῦ Ἀερολιμένος Νάξου τοῦ Νομοῦ Κυκλάδων, ὡς ἀνακληθείσης αὐτοδικαίως κατὰ τὰς διατάξεις τοῦ ἀρθροῦ 11 παράγρ. 1 τοῦ Ν.Δ/τος 797/1971 «ἀπερὶ ἀναγκαστικῶν ἀπαλλοτριώσεων».

Ἡ παροῦσα δημοσιευθῆτω διὰ τῆς Ἐφημερίδος τῆς Κυβερνήσεως.

Ἐν Ἀθήναις τῇ 22 Αὐγούστου 1975

ΟΙ ΥΠΟΥΡΓΟΙ

ΟΙΚΟΝΟΜΙΚΩΝ

ΜΕΤΑΦΟΡΩΝ ΚΑΙ ΕΠΙΚΟΙΝΩΝΙΩΝ

ΕΥΑΓΓ. ΔΕΒΛΕΤΟΓΛΟΥ

ΓΕΩΡΓΙΟΣ ΒΟΓΙΑΤΖΗΣ

Ἀριθ. Τ. 57228.

(9)

Περὶ ἐπικυρώσεως ἐκθέσεως καὶ διαγράμματος καθορισμοῦ τῆς ὁριογραμμῆς αἰγιαλοῦ καὶ παραλίας εἰς θέσιν «Μακρὺ Χωράφι» Σκάλας Ραχωνίου Θάσου.

Ο ΝΟΜΑΡΧΗΣ ΚΑΒΑΛΑΣ

Ἐχόντες ὅπ' ὅψει:

1. Τὸν Α.Ν. 2344/1940 «περὶ αἰγιαλοῦ καὶ παραλίας».
2. Τὸν Α.Ν. 1540/1938 «περὶ τροποποιήσεως καὶ συμπληρώσεως τῆς περὶ διοικήσεως τῶν δημοσίων κτημάτων Νομοθεσίας».
3. Τὸν Α.Ν. 1539/1940 «περὶ προστασίας τῶν δημοσίων κτημάτων».
4. Τὸν Α.Ν. 263/1968 «περὶ τροποποιήσεως καὶ συμπληρώσεως τῶν διατάξεων περὶ δημοσίων κτημάτων».
5. Τὸν Νόμον 3200/1955 «περὶ διοικητικῆς ἀποκεντρώσεως» ὡς συμπληρώθη ὑπὸ τοῦ Ν. Δ/τος 532/1970 καὶ τὸ ἐκδοθὲν εἰς ἐκτέλεσιν τούτου ὅπ' ἀριθ. 704/1970 Β.Δ.
6. Τὴν ἀπὸ 31 Ἰανουαρίου 1975 ἐκθεσιν τῆς κατ' ἀρθρον 5 τοῦ Α.Ν. 263/1968 Ἐπιτροπῆς καθορισμοῦ τῶν ὁριογραμμῶν αἰγιαλοῦ καὶ παραλίας, δι' ἧς καθωρίσθησαν τὰ ὅρια τοῦ αἰγιαλοῦ καὶ τῆς παραλίας εἰς θέσιν «Μακρὺ Χωράφι» Σκάλας Ραχωνίου Θάσου καὶ τὸ συνοδεῦον ταύτην διάγραμμα θεωρηθὲν ὑπὸ τοῦ Διευθυντοῦ Τεχνικῶν Ὑπηρεσιῶν Ν. Καβάλας, εἰς ὃ ἐλαχίστην 30' ἐρυθρᾶς γραμμῆς ἢ ὁριογραμμῆς τοῦ αἰγιαλοῦ καὶ διὰ κίτρινης γραμμῆς ἢ ὁριογραμμῆς τῆς παραλίας.
7. Τὰς ὅπ' ἀριθ. Φ. 187.2/126/75/19 Ἀπριλίου 1975 καὶ Φ. 187.2/167/75/6 Ἰουνίου 1975 συμφωνοὺς γνωμοδοτήσεις τοῦ Ἀρχηγείου Ναυτικοῦ, ἀποφασίζομεν:

Ἐπικυροῦμεν τὴν ἀπὸ 31 Ἰανουαρίου 1975 ἐκθεσιν τῆς κατ' ἀρθρον 5 τοῦ Α.Ν. 263/1968 Ἐπιτροπῆς καθορισμοῦ τῶν ὁριογραμμῶν αἰγιαλοῦ καὶ παραλίας εἰς θέσιν «Μακρὺ Χωράφι» Σκάλας Ραχωνίου Θάσου καθὼς καὶ τὸ συνοδεῦον τὴν ἐκθεσιν ταύτην τοπογραφικὸν διάγραμμα τῆς περιοχῆς ταύτης τεθεωρημένον ὑπὸ τοῦ Διευθυντοῦ Τεχνικῶν Ὑπηρεσιῶν Ν. Καβάλας.

Ἡ παροῦσα μετὰ τῆς ἀπὸ 31 Ἰανουαρίου 1975 ἐκθέσεως τῆς Ἐπιτροπῆς καὶ τοῦ διαγράμματος δημοσιευθῆτω διὰ τῆς Ἐφημερίδος τῆς Κυβερνήσεως.

Ἐν Καβάλα τῇ 26 Ἰουλίου 1975

Ὁ Νομάρχης

ΔΗΜΗΤΡΙΟΣ ΚΙΟΥΡΚΤΣΗΣ

ΕΚΘΕΣΙΣ

Ἐπιτροπῆς καθορισμοῦ ὁρίων αἰγιαλοῦ καὶ παραλίας.

Ἐν Θάσῳ σήμερον τὴν 31 Ἰανουαρίου 1975 ἡ δυνάμει τῶν διατάξεων τοῦ Α.Ν. 263/1968 συγκαλεσθεῖσα Ἐπιτροπὴ καθορισμοῦ ὁρίων αἰγιαλοῦ καὶ παραλίας συγκαλεσθῆναι ἐκ τῶν κ.κ.: 1) Παπαευθυμίου Θεοδώρου, Οἰκονομικοῦ Ἐφόρου Θάσου, 2) Ἀναστασίου Χρυσανίδου, Διευθυντοῦ Τεχνικῶν Ὑπηρεσιῶν Ν. Καβάλας καὶ 3) Ψαρρά Φ., Σημαιοφόρου Λ.Σ. — Ὑπολιμενάρχου, διενεργήσασα αὐτοψίαν διὰ τὸν καθορισμὸν τῆς ὁριογραμμῆς τοῦ αἰγιαλοῦ καὶ τῆς παραλίας εἰς Σκάλας Ραχωνίου Θάσου καὶ εἰς θέσιν «Μακρὺ Χωράφι» καὶ λαβόντες ὅπ' ὅψει:

- α) Τὴν ἀπὸ 27.3.1974 αἴτησιν τοῦ Κωνστ. Χατζηζήμου.
- β) Τὸ σχετικὸν τοπογραφικὸν καὶ ὑψομετρικὸν διάγραμμα τῆς ἐν λόγῳ περιοχῆς συνταχθὲν ὑπὸ τοῦ Δημητρίου Φανουράκη, πολιτικοῦ μηχανικοῦ, ἐλεγχθὲν καὶ θεωρηθὲν νομίμως.
- γ) Τὴν ὅπ' ἀριθ. Φ.187 2/383/74/10 Δεκεμβρίου 1974 γνωμοδότησιν τοῦ Ἀρχηγείου Ναυτικοῦ, ὡς καὶ τὸ συνημμένον ταύτῃ διάγραμμα.
- δ) Τὰς διατάξεις τοῦ Α.Ν. 2344/1940 κατ' ὅς ὁ καθορισμὸς τοῦ αἰγιαλοῦ γίνεται ἐκ τοπογραφικοῦ καὶ ὑψομετρικοῦ διαγράμματος χαρασσομένης ἐπ' αὐτοῦ ἐρυθρᾶς γραμμῆς διὰ τὴν ὁριογραμμὴν τοῦ αἰγιαλοῦ, κίτρινης δὲ διὰ τὴν τοιαύτην τῆς παραλίας καὶ εἰς περιπτώσιν κατ' ἣν ἐνεκα προσχώσεων ἢ ἄλλης αἰτίας εἶναι ἐμφανὲς ὅτι κατ' ὃν χρόνον ἐνεργεῖται ὁ καθορισμὸς, ὁ αἰγιαλὸς εἶναι διάφορος τοῦ ἐν τῷ παρελθόντι τοιούτου κλπ. δύναται νὰ καθορισθῇ καὶ ἡ παλαιὰ θέσις τοῦ αἰγιαλοῦ ἢ ὑφισταμένη μέχρι τοῦ 1884 ἐὰν ὑφίστανται κατοχὰ ἰδιωτῶν καὶ πρότερον δὲ ἐὰν δὲν ὑφίστανται τοιαῦται.
- ε) Τὰς διατάξεις τοῦ Α.Ν. 263/1968 «περὶ τροποποιήσεως καὶ συμπληρώσεως τῶν διατάξεων περὶ δημοσίων κτημάτων».
- στ) Τὴν γνωμοδότησιν 64/1959 καὶ τὴν τοιαύτην 630/1964 τοῦ Νομικοῦ Συμβουλίου τοῦ Κράτους.
- ζ) Τὰ ἐκ τῆς ἐνεργηθείσης κατὰ προγενεστέραν ἡμερομηνίαν αὐτοψίας προκύψαντα στοιχεῖα.
- η) Τὴν ἀπὸ 3 Ὀκτωβρίου 1974 ληρθεῖσα ἐκθεσιν ἐνόρκου ἐξετάσεως τοῦ Ὁρφανίδου Ἰωάννου τοῦ Δημητρίου καὶ Καραγιώργου Κωνσταντίνου τοῦ Βασιλείου ὁμοίαν ληρθεῖσαν κατὰ τὴν ὡς ἄνω ἡμερομηνίαν, ἐξ ὧν προκύπτει ἡ μὴ ὑπαρξίς παλαιοῦ αἰγιαλοῦ, ἀποφασίζει:

Καὶ καθορίζει ἐπὶ τοῦ ἐν λόγῳ διαγράμματος:

- α) Διὰ συνεχοῦς ἐρυθρᾶς γραμμῆς τὴν ὁριογραμμὴν τοῦ αἰγιαλοῦ.
- β) Διὰ συνεχοῦς κίτρινης γραμμῆς τὴν ὁριογραμμὴν τῆς παραλίας.

Ἐφ' ᾧ συνετάγη ἡ παροῦσα καὶ ὑπογράφεται ὡς ἔπεται:

Ὁ Πρόεδρος


ΘΕΟΔΩΡΟΣ ΠΑΠΑΕΥΘΥΜΙΟΥ

Τὰ Μέλη

Ἀναστάσιος Χρυσανίδης, Φ. Ψαρρᾶς

ΣΗΜΕΙΩΣΙΣ

Ἐξαιροῦνται τῆς λωρίδος τῆς παραλίας τὰ ἐν αὐτῇ ὑπάρχοντα κτίσματα ἢ τμήματα κτισμάτων συμφώνως τῷ ἀρθρῳ 5 παρ. ἀριθ. 1 τοῦ Α.Ν. 2344/1940 καὶ γνωμοδοτήσει Ν. Σ.Κ. 630/1964.

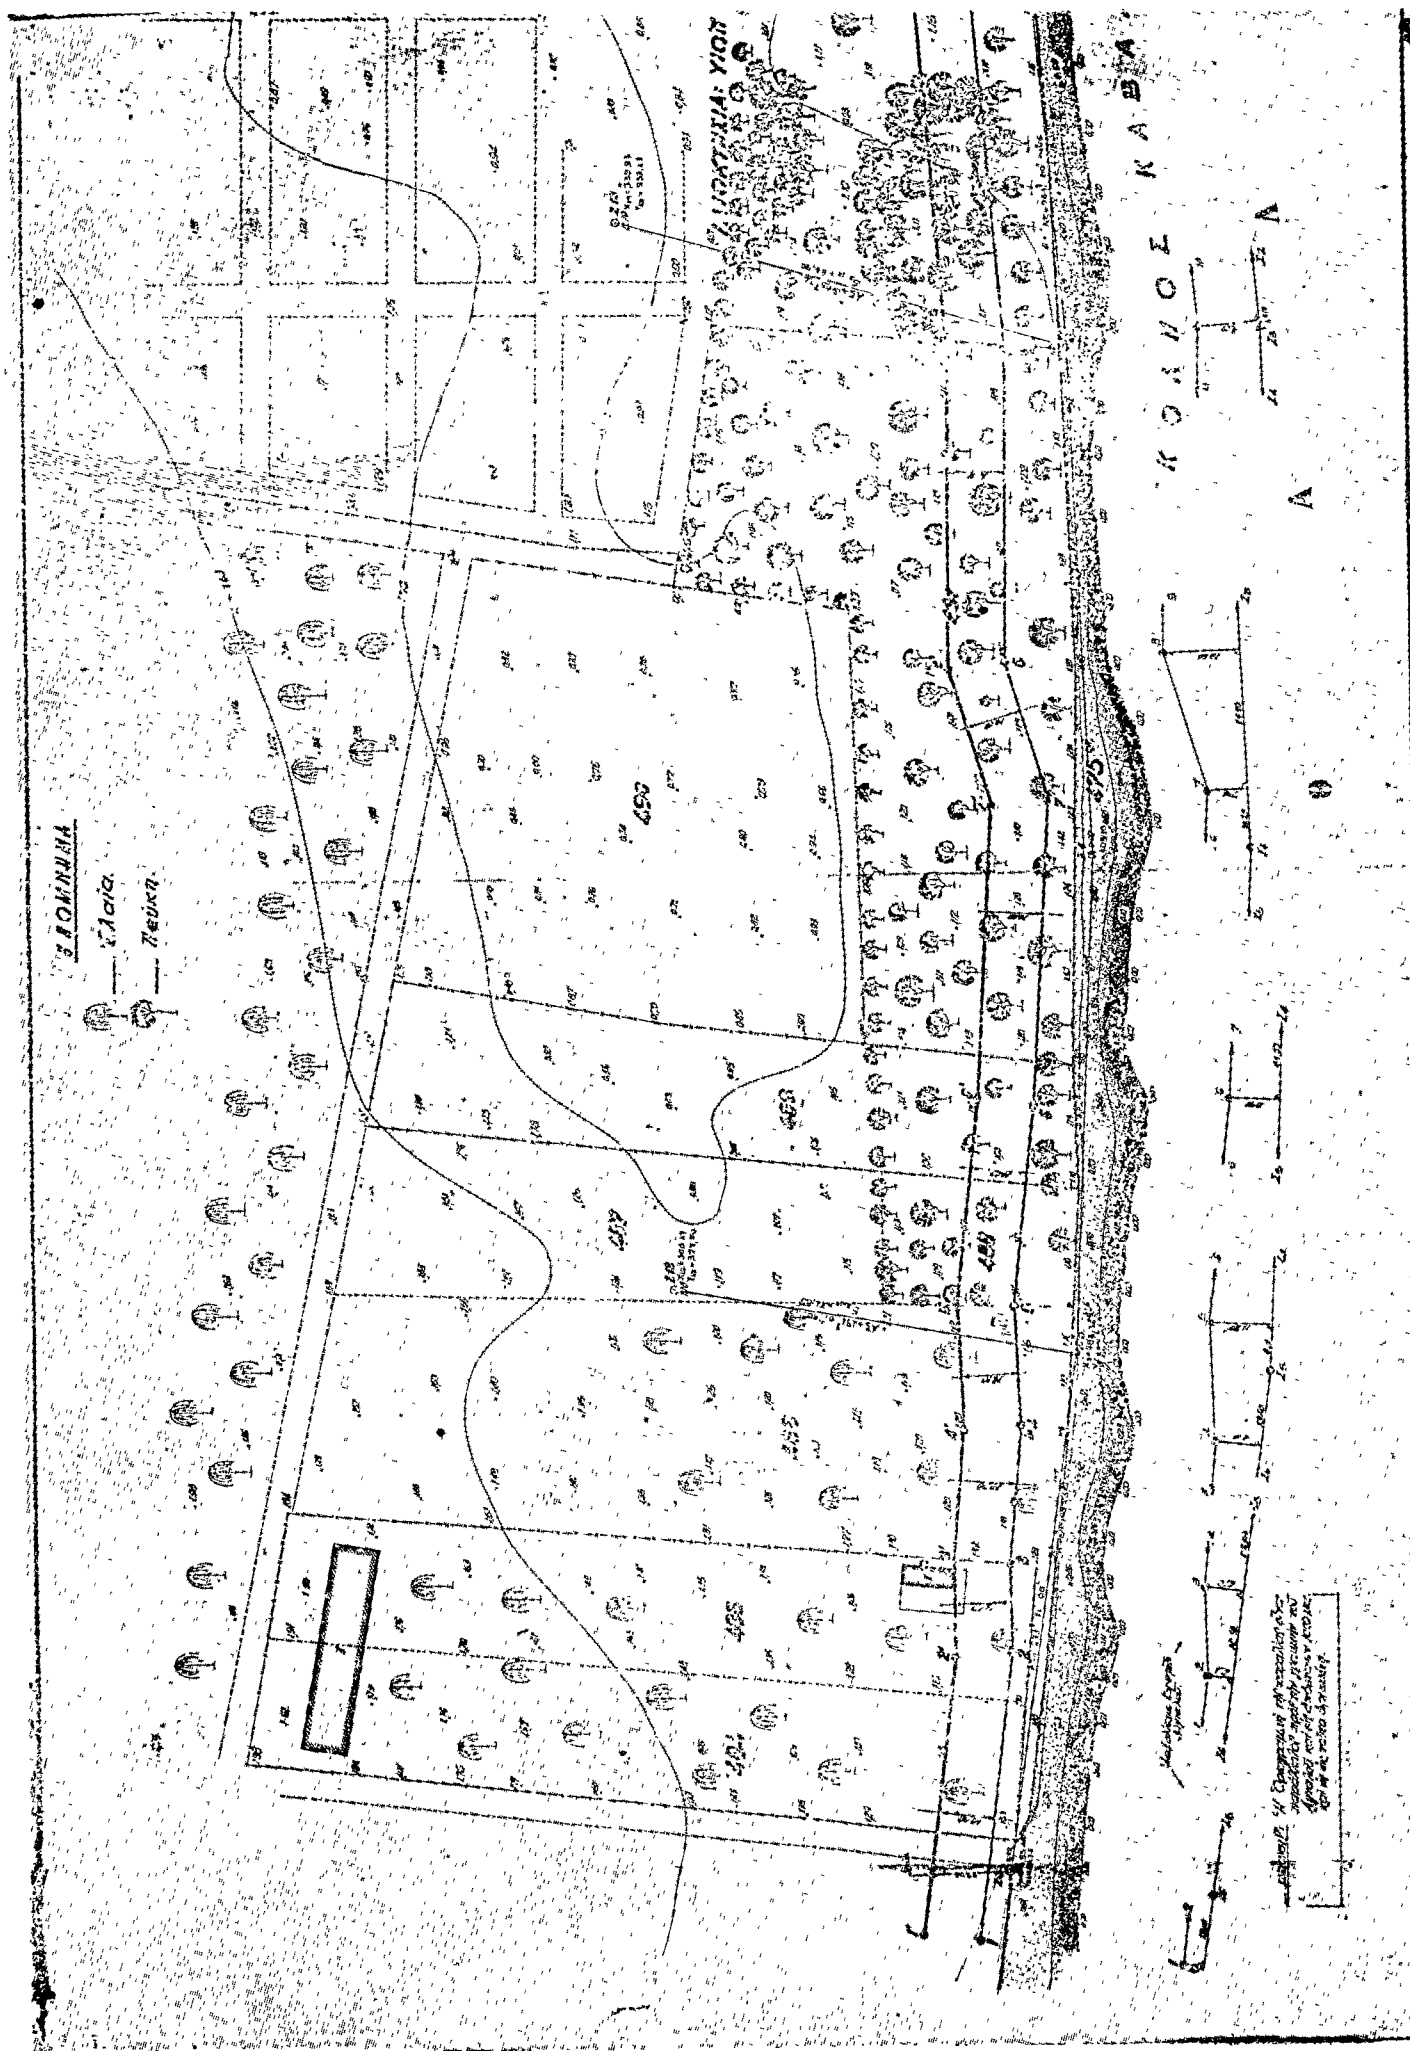

ΑΝΑΚΟΙΝΩΣΕΙΣ

Αριθ. Α. 6480.

(10)

Περὶ εἰδοποιήσεως τῆς γενομένης καταθέσεως τῆς ἀποζημιώσεως ἀκινήτων ἀπαλλοτριωθέντων πρὸς κατασκευὴν ἀρδευτικοῦ δικτύου ζώνης Δ πεδιάδος Ἀλφειοῦ.

Ο ΥΠΟΥΡΓΟΣ ΔΗΜΟΣΙΩΝ ΕΡΓΩΝ

Ἐχοντες ὑπ' ὄψει τὰ ἄρθρα 7 καὶ 24 τοῦ ὑπ' ἀριθ. 1731/1939 Α.Ν. «περὶ ἀναγκαστικῶν ἀπαλλοτριώσεων» φέρομεν εἰς ᾗν ὧσιν τῶν κεκτημένων ἢ ἀξιούντων δικαιώματα κυριότητος ἐπὶ τῶν ἀκινήτων τῶν ἀπαλλοτριωθέντων δυνάμει τῆς ὑπ' ἀριθ. Δ.11643/8623 κοινῆς ἀποφάσεως τῶν Ὑπουργῶν Οἰκονομικῶν καὶ Δημοσίων ἔργων (ΦΕΚ τ.Δ' 230/68) διὰ τὴν κατασκευὴν ἀρδευτικοῦ δικτύου ζώνης Δ πεδιάδος Ἀλφειοῦ ὡς καὶ τῶν τυχόν ἐπὶ τῶν ἀκινήτων τούτων ἐγγεγραμμένων ἐνυποθήκων ἢ κατασχόντων δανειστῶν ἢ τρίτων ἐν γένει διεκδικητῶν ὅτι ἡ διὰ τῶν ὑπ' ἀριθ. 31/74 καὶ 238/75 ἀποφάσεων τοῦ Μον. Πρωτοδικείου Ἡλείας καθορισθεῖσα προσωρινῶς ἀποζημίωσις τῶν ὡς ἂν ἀκινήτων, κατετέθη εἰς τὸ Ταμεῖον Παρακαταθηκῶν καὶ Δανείων ἐκδοθέντος ἐπὶ τοῦ Γραφείου Παρακαταθηκῶν Πύργου τοῦ ὑπ' ἀριθ. 34945 καὶ 34951/26.7.75 γραμματίου Συστάσεως Παρακαταθήκης συνολικοῦ ποσοῦ πεντήκοντα τριῶν χιλιάδων διακοσίων τεσσαράκοντα καὶ ἑβδομήκοντα χιλιάδων ἑκατὸν εἴκοσι (53240 + 70120 = 123360).

Ἡ παρούσα δημοσιευθῆτω διὰ τῆς Ἐφημερίδος τῆς Κυβερνήσεως.

Ἐν Ἀθήναις τῇ 22 Αὐγούστου 1975

Ἐντολῇ Ὑπουργοῦ
Ὁ Διευθυντὴς
ΑΛ. ΒΑΦΕΙΑΔΗΣ

Αριθ. ΕΙ0210

(11)

Περὶ εἰδοποιήσεως γενομένης παρακαταθέσεως δι' ἀποζημιώσιν ἐξ ἀναγκαστικῆς ἀπαλλοτριώσεως ἐν τῷ Νομῷ Κεφαλληνίας.

Ο ΝΟΜΑΡΧΗΣ ΚΕΦΑΛΛΗΝΙΑΣ

Ἐχοντες ὑπ' ὄψει : Τὸ ἄρθρον 7 τοῦ Ν.Δ. 797/71 «περὶ ἀναγκαστικῶν ἀπαλλοτριώσεων ἀνακοινοῦμεν ὅτι : 1) Ἡ διὰ τῆς ὑπ' ἀριθμ. 180/74 ἀποφάσεως τοῦ Μονομελοῦς Πρωτοδικείου Κεφαλληνίας καθορισθεῖσα ἀποζημίωσις ἀπαλ-

λοτριωθέντων ἀκινήτων ἐκτάσεως 238000 τετραγωνικῶν μέτρων, δυνάμει τῆς ὑπ' ἀριθμ. Α. 15210/4500/3.7.74 κ.ὅ.α Ὑπουργῶν Οἰκονομικῶν καὶ Ἐθνικῆς Ἀμύνης, κατετέθη εἰς τὸ Ταμεῖον Παρακαταθηκῶν καὶ Δανείων Ἀργοστολίου-Κεφαλληνίας ὑπὲρ τῶν ἀναγνωρισθέντων ὡς δικαιούχων, ἐκδοθέντος τοῦ ὑπ' ἀριθμ. 4377/22.8.75 συμπληρωματικοῦ Γραμματίου συστάσεως παρακαταθήκης ἐκ δρχ. 992 ἀποδοτέαι εἰς τοὺς κατὰ Νόμον δικαιούχους.

Ἡ παρούσα δημοσιευθῆτω διὰ τῆς Ἐφημερίδος τῆς Κυβερνήσεως.

Ἐν Ἀργοστολίῳ τῇ 22 Αὐγούστου 1975

Ὁ Νομάρχης κ.ἀ.α.
ΑΘΑΝΑΣΙΟΣ ΜΑΚΗΣ

(12)

Περὶ εἰδοποιήσεως τῆς γενομένης παρακαταθέσεως ἀποζημιώσεως λόγῳ ἀναγκαστικῆς ἀπαλλοτριώσεως ὑπὲρ τοῦ Σχολικοῦ Ταμεῖου τοῦ 16ου Δημ. Σχολείου Αἰγιάλεω Ἀττικῆς καὶ δαπάναις τοῦ Ὁργανισμοῦ Σχολικῶν Κτιρίων γηπέδου κειμένου ἐν Αἰγιάλεω Ἀττικῆς.

ΟΡΓΑΝΙΣΜΟΣ ΣΧΟΛΙΚΩΝ ΚΤΙΡΙΩΝ

Τὸ ἐν Ἀθήναις καὶ ἐπὶ τῆς ὁδοῦ Φειδίῳ 14 ἐδρεῖον Νομικὸν Πρόσωπον Δημοσίου Δικαίου ὑπὸ τὴν ἐπωνυμίαν «Ὁργανισμὸς Σχολικῶν Κτιρίων», εἰδοποιεῖ ὅτι, κηρυχθείσης ὑπὲρ τοῦ Σχολικοῦ Ταμεῖου τοῦ 16ου Δημ. Σχολείου Αἰγιάλεω Ἀττικῆς καὶ δαπάναις αὐτοῦ (Ο.Σ.Κ.), διὰ τῆς δημοσιεύσεως εἰς τὴν Ἐφημερίδα τῆς Κυβερνήσεως (ΦΕΚ τ. Δ' 234/74) τῆς ὑπ' ἀριθ. 8492/6769/25.9.74 κοινῆς ἀποφάσεως τῶν Ὑπουργῶν Οἰκονομικῶν καὶ Ἐθνικῆς Παιδείας καὶ Ὁρησκευμάτων τῆς ἀπαλλοτριώσεως ἐκτάσεως κειμένης ἐν Αἰγιάλεω Ἀττικῆς καὶ μεταξὺ τῶν ὁδῶν Σερίφου, Ροδόπης, Εἰρήνης καὶ Τομπάζης κατέθεσεν εἰς τὸ ἐν Ἀθήναις ἐδρεῖον Ταμεῖον Παρακαταθηκῶν καὶ Δανείων τὴν δυνάμει τῆς ὑπ' ἀριθ. 379/75 ἀποφάσεως τοῦ Μονομελοῦς Πρωτοδικείου Ἀθηνῶν καθορισθεῖσαν ὑπὲρ τῶν φερομένων ὡς δικαιούχων ἀποζημιώσιν διὰ τὴν ἀνωτέρω ἔκτασιν ἐκδοθέντος τοῦ ὑπ' ἀριθ. 391064/12.8.75 Γραμματίου ποσοῦ δραχμῶν 7.560.000 συστάσεως Παρακαταθήκης τοῦ ἐν λόγῳ Ταμεῖου.

Ἐν Ἀθήναις τῇ 22 Αὐγούστου 1975

Ὁ Ἀναπληρωτὴς-Γενικὸς Διευθυντὴς
ΓΕΩΡΓΙΟΣ ΠΟΥΡΝΑΡΑΣ