



ΕΦΗΜΕΡΙΣ ΤΗΣ ΚΥΒΕΡΝΗΣΕΩΣ

ΤΗΣ ΕΛΛΗΝΙΚΗΣ ΔΗΜΟΚΡΑΤΙΑΣ

ΕΝ ΑΘΗΝΑΙΣ

ΤΗ 31 ΜΑΪΟΥ 1982

ΤΕΥΧΟΣ ΤΕΤΑΡΤΟΝ

ΑΡΙΘΜΟΣ ΦΥΛΛΟΥ

248

ΠΕΡΙΕΧΟΜΕΝΑ

ΑΠΑΛΛΟΤΡΙΩΣΕΙΣ

ΑΠΟΦΑΣΕΙΣ

Μερική ανάκληση της απαλλοτριώσεως που κηρύχθηκε με την Α. 9275/3042/8.4.1968 κοινή υπουργική απόφαση (ΦΕΚ 72/1968 τ. Δ') στην περιοχή Έπανωμής Θεσσαλονίκης. 1

Επικύρωση της αριθ. 2/1982 αποφάσεως του Κ.Σ. Δήμου, με την οποία ανακαλείται η 20/80 προηγούμενη απόφασή του, που αναφέρεται σε αναγκαστική απαλλοτριώση ιδιωτικών ακινήτων, προς διάνοιξη Κοιν. δρόμου. 2

Απ' ευθείας εξαγορά ακινήτων για την κατασκευή τμήματος της οδού Καλαβρύτων - Μ. Σπηλαίου παραλλήλως Άνω Διακοπτού. 3

Εγκριση δαπάνης αποζημιώσεως δηλ. 1.768.720 για ακίνητα που απαλλοτριώνονται. 4

Αναγκαστική απαλλοτριώση ακινήτου υπέρ της Κοινοότητας Άντισκαρίου. 5

Κήρυξη αναγκαστικής απαλλοτριώσεως για την συναρμολόγηση και επέκταση της Έσωτερικής Περιφ. κ/ης οδού Θεσσαλονίκης. 6

Καθορισμός τελειοποιημένων τμημάτων υφιστάμενης οδού προς Σιάλα Πρίνο στη Νήσο Θάσο για διαμόρφωση κόμβου συνδέσεως αυτής με την υπ' αριθ. 69 έθνική οδό Θάσο - Πρίνο - Λιμέναρις στην ΧΘ 15+600 (Λιμένας ΧΘ 0+000) Ν. Καβάλας. 7

Κήρυξη συμπληρωματικής αναγκαστικής απαλλοτρίσεως για τις καταπτώσεις του έργου κατασκευή προαγωγού βιόρυχας Μύρτου (από γ.δ. 0+000 — γ.δ. 3+227) Ν. Λασιθίου. 8

Βεβαίωση αυτεπάγγελτης ανάκλησεως της απαλλοτριώσεως που κηρύχθηκε με την απόφαση αριθμός 2236/4.3.1977 (ΦΕΚ 86/21.3.1977 τ. Δ') του Νομάρχη Τρικάλων. 9

ΠΟΛΕΟΔΟΜΙΑ

ΔΙΑΤΑΓΜΑΤΑ

Εγκριση του ρυμοτομικού σχεδίου Νάξου, στον οικισμό του Οργανισμού Εργατικών Κατοικιών (Ο.Ε.Κ.), για την ανέγερση εργατικών κατοικιών. 10

ΑΠΟΦΑΣΕΙΣ

Αναγνώριση (παρόλου οδού) Β' οδού Βύρωνος στην Κμοτηνή Ν. Ροδόπης, ότι υπάρχει πριν από το 1923. 11

ΑΝΑΚΟΙΝΩΣΕΙΣ

Παρακατάθεση αποζημιώσεως ακινήτων που έχουν ρυμοτομηθεί με το έγκυρο ρυμοτομικό σχέδιο του Δήμου Πειραιώς για τη διάνοιξη της οδού Πειραιώς μεταξύ των οδών Πειραιώς και Δωδεκανήσου (Π.Α. 82/81). 12

Ειδοποίησις γενεμένης παρακαταθέσεως ποσού αποζημιώσεως προσκηρουμένου τμήματος οικοπέδου εν Κιότιω Χανίων. 13

ΑΠΑΛΛΟΤΡΙΩΣΕΙΣ

ΑΠΟΦΑΣΕΙΣ

Αριθ. Α. 5906/575/Ν. 9104 (1)

Μερική ανάκληση της απαλλοτριώσεως που κηρύχθηκε με την Α. 9275/3042/8.4.68 κοινή υπουργική απόφαση (ΦΕΚ 72/68 τ. Δ') στην περιοχή Έπανωμής Θεσσαλονίκης.

ΟΙ ΥΠΟΥΡΓΟΙ

ΠΡΟΕΔΡΙΑΣ ΚΥΒΕΡΝΗΣΕΩΣ ΚΑΙ ΟΙΚΟΝΟΜΙΚΩΝ

Έχοντας υπόψη:

1. Της διατάξεως του άρθρου 2α του κοδικοποιημένου Α. Ν. 1731/39 «περί αναγκαστικών απαλλοτριώσεων» όπως τροποποιήθηκε μεταγενέστερα.

2. Την κοινή μας απόφαση Α. 9275/3042/8.4.1968 (ΦΕΚ 72/68 τ.Δ') «περί αναγκαστικής απαλλοτριώσεως εδαφικής έκτάσεως εις περιοχήν Έπανωμής Θεσ/νίκης».

3. Την αριθ. 733/78 απόφαση του Δ' Τμήματος του Συμβουλίου της Επικρατείας.

4. Την αριθ. Α. 8925/757/12.5.79 απόφαση του Υπουργού Οικονομικών «περί καθορισμού επιστρεπτέας αποζημιώσεως», όπως τροποποιήθηκε με την Τ. 2828/1861/30.11.79 απόφαση του ίδιου Υπουργού.

5. Το 503866/16.2.82 έγγραφο του Ελληνικού Οργανισμού Τουρισμού με το οποίο μας προτείνεται η ανάκληση της απαλλοτριώσεως ως προς το ακίνητο 87, διότι ο ιδιοκτήτης του επέστρεψε την αποζημίωση.

6. Την κοινή απόφαση Δ. 7270/1715/21.12.81 (ΦΕΚ 776/81 τ.Β') κοινή απόφαση του Πρωθυπουργού και του Υπουργού Οικονομικών, αναφορικά με ανάθεση αρμοδιοτήτων στους Υφυπουργούς Οικονομικών, αποφασίζουμε:

Ανακαλούμε την απαλλοτριώση που κηρύχθηκε με την Α. 9275/3042/8.4.68 κοινή απόφασή μας (ΦΕΚ 72/68 τ. Δ') στην περιοχή Έπανομης Θεσ/νίκης για το ακίνητο που εικονίζεται με τον αριθμό 87 (έμβαδου 3.002 τ. μέτρων) στο υπό κλίμακα 1:5000 και με αριθμό μελέτης 525/1.11.1979 κτηματολογικό διάγραμμα και στον αντίστοιχο από 8.9.81 κτηματολογικό πίνακα του Έλληνικού Όργανισμού Τουρισμού, που θεωρήθηκαν από τον αρμόδιο Διευθυντή αυτού Σ. Ντεγιάννη.

Η απόφαση αυτή να δημοσιευθεί στην Εφημερίδα της Κυβερνήσεως.

Αθήναι, 5 Μαΐου 1982

ΟΙ ΥΠΟΥΡΓΟΙ

ΠΡΟΕΔΡΙΑΣ ΚΥΒΕΡΝΗΣΕΩΣ

ΥΠΟΥΡΓΟΣ ΟΙΚΟΝΟΜΙΚΩΝ

ΑΓΑΜ. ΚΟΥΤΣΟΓΙΩΡΓΑΣ

Δ. ΔΗΜΟΣΘΕΝΟΠΟΥΛΟΣ

Αριθ. 6338

(2)

Επικύρωση της αριθ. 2/1982 απόφασής του Κ.Σ. Δήμητρας, με την οποία ανακαλείται η 20/1980 προηγούμενη απόφασή του, που αναφέρεται σε αναγκαστική απαλλοτρίωση ιδιωτικών ακινήτων, προς διάνοξη Κοιν. δρόμου.

Ο ΝΟΜΑΡΧΗΣ ΑΡΚΑΔΙΑΣ

Έχοντας υπόψη:

1. Τις διατάξεις:

α) Των άρθρων 202 και 203 του Ν. 1065/1980 «περί κυρώσεως Δημοτικού και Κοινοτικού Κώδικα».

β) Του Π.Δ. 22/1982 «περί καταργήσεως του έλέγχου σκοπιμότητας επί πράξεων Δημοσίων και Κοινοτικών Συμβουλίων».

γ) Του άρθρου 11 του Ν.Α. 791/1.10.1971 «περί αναγκαστικών απαλλοτριώσεων».

2. Την αριθ. 315/17.12.80 απόφασή μας, με την οποία εγκρίναμε την αριθ. 20/27.11.80 απόφαση του Κ.Σ. Δήμητρας, δια της οποίας είχε αποφασισθεί η απαλλοτρίωση ιδιωτικών ακινήτων για την διάνοξη Κοινοτικού Δρόμου και επί των οποίων πρόβαλλαν δικαιώματα οι άδελφοι Μετζέλου και η μητέρα αυτών, για έκταση 13,53 μ² ένα WC (120X120) και μία σκάλα συνολικής αξίας 22.706 δραχ. όπως τα στοιχεία αναγράφονται στην οικεία εκτιμητική έκθεση και κτηματολογικό πίνακά της Επιτροπής.

3. Την αριθ. 2/7.2.82 απόφαση του Κ.Σ. της αυτής ως άνω Κοινότητας με την οποία τούτο ανακαλεί την αριθ. 20/26.7.1980 προηγούμενη απόφασή του που αναφερόταν στην ως άνω απαλλοτρίωση διότι εξέλιπαν οι λόγοι της απαλλοτρίωσης. Επειδή οι θυγόμενοι ιδιοκτήτες παρεχώρησαν τον χώρο που απαιτείτο για την διάνοξη του Κοινοτικού δρόμου που ενδιαφερόταν το Κοινοτικό Συμβούλιο.

4. Όλα τα σχετικά στοιχεία, του φακέλλου της αλληλογραφίας, που αναφέρονται στην απαλλοτρίωση, αποφασίζουμε:

Επικυρώνουμε την αριθ. 2/7.2.82 απόφαση του Κοινοτικού Συμβουλίου Δήμητρας, με την οποία τούτο ανακαλεί την 20/1980 προηγούμενη απόφασή του, δια της οποίας είχε αποφασίσει την αναγκαστική απαλλοτρίωση ιδιωτικών ακινήτων ιδιοκτησίας Άδελφών Μετζέλου και της μητέρας αυτών Όλγας, διότι οι θυγόμενοι ως άνω ιδιοκτήτες επέτρεψαν και έγινε η διάνοξη του δρόμου Τσιμάνη.

Η απόφαση αυτή να δημοσιευθεί στην Εφημερίδα της Κυβερνήσεως.

Τρίπολις, 8 Απριλίου 1982

Ο Νομάρχης
ΘΩΜΑΣ ΜΕΤΑΞΑΣ

Αριθ. 8828/N-16

(3)

Από ευθείας εξαγορά ακινήτων για την κατασκευή τμήματος της οδού Καλαβρύτων — Μ. Σπηλαίου παραλλαγής Άνω Διακοπτού.

Ο ΝΟΜΑΡΧΗΣ ΑΧΑΪΑΣ

Έχοντας υπόψη:

1. Τις διατάξεις του Ν. 3200/55 «περί διοικητικής αποκεντρώσεως».

2. Τις διατάξεις του Ν.Α. 797/71 «περί αναγκαστικών απαλλοτριώσεων» σε συνδυασμό με τις διατάξεις του Β.Δ/τος 139/81 «περί αρμοδιότητας των Νομαρχών κλπ.».

3. Τις διατάξεις του άρθρου 23 του από 25 Νοεμβρίου '29 Δ/τος «περί κωδικοποίησης των περί κατασκευής και συντήρησης οδών κειμένων διατάξεων».

4. Τις διατάξεις του Π. Δ/τος 929/79 περί εκτελέσεως του άρθρου 1 του Ν. 653/77 περί υποχρεώσεως των παρόδων κλπ. σε συνδυασμό με τις διατάξεις της παρ. 4 άρθρ. 9 του Ν. 960/21.8.79.

5. Την υπ' αριθμ. 461/19.2.81 απόφασή μας με την οποία απαλλοτριώθηκαν εκτάσεις 33324 μ² για την κατασκευή τμήματος της οδού Καλαβρύτων — Μ. Σπηλαίου — Παραλίας παραλλαγής Άνω Διακοπτού.

6. Το υπ' αριθμ. 1207/8909/25.6.81 έγγραφο του Νομικού Συμβουλίου του Κράτους (Δικαστικό Γραφείο Πατρών) εντός του οποίου αναφέρονται τα ακίνητα που ανήκουν στο Δημόσιο καθώς και εκείνα των μη φερομένων ιδιοκτητών ελλείψει στοιχείων.

7. Το υπ' αριθμ. 2135/26.6.81 έγγραφο της 2ας ΔΕΚΕ Πατρών δια του οποίου διεκδικάσθη κατάσταση δαπάνης αποζημιώσεως απαλλ/των ακινήτων για την εκτέλεση εργασιών «βελτίωση και συντήρηση οδού Πούντας — Άνω Διακοπτού».

8. Το κτηματολογικό διάγραμμα και πίνακα εντός των οποίων φαίνονται τα προς απαλ/ση τμήματα του συντάξαντος μηχανικού Κ. Πεισμοπούλου την 23.12.80 με κλίμακα 1:1000 θεωρημένο από τον Δ/ντή της 2ας ΔΕΚΕ Πατρών.

9. Το υπ' αριθμ. Π5092/10.6.81 έγγραφο του Υπουργείου Οικονομικών, αποφασίζουμε:

Την από 19.6.81 κατάσταση της 2ας ΔΕΚΕ Πατρών για την κατασκευή τμήματος οδού Καλαβρύτων Μ. Σπηλαίου παραλλαγής Άνω Διακοπτού αντί ποσού εργασιών 1.768.720 πλν των υπ' αριθμ. 16, 26 και 27 ακινήτων τα οποία ανήκουν στο Έλληνικό Δημόσιο.

Η εν λόγω αγορά θα βαρύνει τις πιστώσεις του έργου 8071037 Δ.Ε. (ΣΑΕ 8071 τροπ. 11).

Εξουσιοδοτούμε τον Οικον. Έφορο Αιγίου για την υπογραφή των συμβολαίων μεταβίβασης και τον υπόλογο και διαχειριστή του έργου για την καταβολή της αποζημιώσεως σε ένα έκαστο των δικαιούχων.

Ανακαλούμε εν μέρει την υπ' αριθ. 461/19.2.81 απόφασή μας πλν των υπ' αριθμ. 1, 3, 10 και 20 ακινήτων για τα οποία ο Οικον. Έφορος Αιγίου θα κινήσει την διαδικασία της απαλλοτριώσεως.

Ο Οικον. Έφορος Αιγίου και ο υπόλογος διαχειριστής του έργου παρακαλούνται εντός 5 ημερών από της κοινοποίησης της παρούσης και κατόπιν συνεννόησεως μεταξύ των να μεριμνήσουν για την υπογραφή των συμβολαίων και την μεταγραφή των τεμαχίων στο αρμόδιο Υποθηκοφυλακείο.

Η απόφαση αυτή να δημοσιευθεί στην Εφημερίδα της Κυβερνήσεως.

Πάτρα, 21 Απριλίου 1982

Ο Νομάρχης
Ε. ΚΑΦΑΝΤΑΡΗΣ

Αριθ. 9403/Ν-16

(4)

Έγκριση δαπάνης αποζημιώσεως δρχ. 1.768.720 για άκίνητα που απαλλοτριώνονται.

Ο ΝΟΜΑΡΧΗΣ ΑΧΑΪΑΣ

Έχοντας υπόψη:

1. Τις διατάξεις του Ν. 3200/55 «περί Διοικητικής αποκεντρώσεως».

2. Τις διατάξεις του άρθρου 1 του Α.Ν. 797/71 «περί αναγκαστικών απαλλοτριώσεων».

3. Την υπ' αριθμ. 461/19.2.81 απόφαση του Νομάρχου Αχαΐας με την οποία κηρύχθηκε αναγκαστική απαλλοτρίωση ακινήτων για την κατασκευή τμήματος οδού Καλαβρύτων Μ. Σπηλαίου — Παράλιας παραλλληλώς Ανω Δικαστού.

4. Την από 19.6.81 κατάσταση της 2ας ΔΕΚΕ Πατρών εντός της οποίας φαίνονται οι δικαιούχοι της αποζημιώσεως και η δαπάνη που θα καταβληθεί σε έαρος της πιστώσεως του έργου 8071037 Δ.Ε.

5. Το υπ' αριθμ. 1207/8909/25.6.81 έγγραφο του Δικαστικού Γραφείου Πατρών εντός του οποίου αναφέρονται τα ακίνητα που ανήκουν στο Δημόσιο καθώς και τα ακίνητα για τα οποία το Δικαστικό Γραφείο δεν έγνωμοδότησε περί της κυριότητος ή μη των φερομένων ιδιοκτητών ελλείψει στοιχείων, αποφασίζουμε:

Εγκρίνουμε δαπάνη αποζημιώσεως δρχ. 1.768.720 σε έαρος του προϋπολογισμού του έργου 8071037 Υπουργείου Δημ. Έργων (ΣΑΕ 8071/τροπ. 11) υπέρ των δικαιούχων οι οποίοι αναφέρονται στην από 19.6.81 υποβληθείσα κατάσταση της 2ας ΔΕΚΕ Πατρών εντός της οποίας φαίνεται το σύνολο της αποζημιώσεως, το σύνολο των δικαιούχων και το επί μέρους εκάστου δικαιούχου ποσόν πλην των υπ' αριθμ. 16,26, και 27 ακινήτων.

Ο Οίκον. Έφορος Αιγίου προς τον οποίο κοινοποιείται το παρόν παρακαλείται για την καταβολή της αποζημιώσεως εις ένα έκαστο των δικαιούχων καθώς και για την υποβολή απ' ευθείας εις το Υπουργείο Δημ. Έργων, αντίγραφο συμβολαίου, αντίγραφο δηλώσεως μεταβιβάσεως ακινήτων και βεβαίωση μεταγραφής για την απαλλαγή του.

Η απόφαση αυτή να δημοσιευτεί στην Εφημερίδα της Κυβερνήσεως.

Πάτρα, 21 Απριλίου 1982

Ο Νομάρχης

Ε. ΚΑΦΑΝΤΑΡΗΣ

Αριθ. ΕΣ 6414

(5)

Αναγκαστική απαλλοτρίωση ακινήτου υπέρ της Κοινότητας Αντισκαρίου.

Ο ΝΟΜΑΡΧΗΣ ΗΡΑΚΛΕΙΟΥ

Έχοντας υπόψη:

1. Τις διατάξεις των άρθρων 202 και 203 του Νόμου 1065/1980 «περί κυρώσεως Δημοτικού και Κοινοτικού Κώδικα».

2. Τις διατάξεις του Ν. 797/1971 «περί αναγκαστικών απαλλοτριώσεων», όπως τροποποιήθηκε μεταγενέστερα.

3. Την 1/1982 απόφαση του Κοινοτικού Συμβουλίου Αντισκαρίου, με την οποία αναλαμβάνεται οι 25 και 33/1980 προγενέστερες όμοιες και κηρύσσεται υπέρ της ομώνυμης Κοινότητας αναγκαστική απαλλοτρίωση ακινήτου ιδιοκτησίας Ιωάννου Σμαραγδάκη, έκτασης 344,25 τετραγ. μέτρων, που βρίσκεται στην τοποθεσία «Κοπράνι» της αγροτικής περιφέρειας της Κοινότητας αυτής και με τα όρια τα αναφερόμενα στο τοπογραφικό διάγραμμα και ότι υπάρχει οικονομική δυνατότητα της Κοινότητας για την καταβολή της αποζημιώσεως εις τον ιδιοκτήτην του ακινήτου αυτού.

4. Την από 3 Ιουλίου 1980 έκθεση καταμετρήσεως και εκτιμήσεως της αγοραίας αξίας του ανωτέρω ακινήτου από

την επιτροπή του άρθρου 9 του από 15—6/18.7.1955 Βα. Δ/τος «περί καθορισμού των όρων διενεργείας δημοπρασιών, δι' εκποίησιν ή εκμίσθωσιν πραγμάτων των Δήμων και Κοινοτήτων».

5. Το προσηρηγμένου στην έκθεση αυτή με ημερομηνία 6.5.1980 τοπογραφικού διαγράμματος καθώς και του με την ίδια ημερομηνία συνταχθέντος κτηματολογικού πίνακα του απαλλοτριουμένου ακινήτου.

6. Τα από 29.10.81 και 8 Μαρτίου 82 πρακτικά συνεδριάσεως της Επιτροπής του άρθρου 203 παρ. 1 του ΔΚΚ στα όποια διατυπώνεται ή σύμφωνη γνώμη της, για την επικύρωση της 1/82 αποφάσεως του Κοινοτικού Συμβουλίου Αντισκαρίου, επειδή συντρέχουν λόγοι δημοσίας ωφελείας.

7. Όλα τα στοιχεία του σχετικού υπηρεσιακού φακέλλου, αποφασίζουμε:

1. Επικυρώνουμε την 1/82 απόφαση του Κοινοτικού Συμβουλίου Αντισκαρίου, με την οποία κηρύσσεται αναγκαστική απαλλοτρίωση ακινήτου, ιδιοκτησίας Ιωάννου Σμαραγδάκη του Νικολάου, έκτασης 344,25 τετρ. μέτρων, που βρίσκεται στην τοποθεσία «ΚΟΠΡΑΝΙ» της αγροτικής περιφέρειας της Κοινότητας Αντισκαρίου και συνορεύει από Βορρά και Νότο, με συνεχόμενο ακίνητο του ίδιου, σε μήκος σαράντα (40) και τριανταέξη και μισό (36,5) μέτρων αντίστοιχα, ανατολικά με ανοιγμένο αγροτικό δρόμο και ακίνητο του ίδιου ιδιοκτήτη, σε μήκος πέντε (5) και τεσσάρων (4) μέτρων αντίστοιχα και δυτικά με αγροτικό δρόμο και ακίνητο ιδιοκτησίας Νικολάου Τυράκη, σε μήκος πέντε (5) και τεσσάρων (4) μέτρων αντίστοιχα, για τη διάνοιξη αγροτικού δρόμου.

Η απαλλοτρίωση γίνεται υπέρ και με δαπάνες της Κοινότητας Αντισκαρίου.

2. Η αποζημίωση εαρώνει τον ανωτέρω οργανισμό και θα καταβληθεί, σύμφωνα με τις διατάξεις του Ν.Δ. 797/1971, όπως τροποποιήθηκε μεταγενέστερα, χωρίς να αποκλείεται ο διά συμβιβασμού καθορισμός αυτής.

Η παρούσα απόφαση να δημοσιευθεί στην Εφημερίδα της Κυβερνήσεως.

Ηράκλειο, 2 Απριλίου 1982

Ο Νομαρχών Διευθυντής
Γ. ΟΙΚΟΝΟΜΙΑΔΗΣ

Αριθ. 260

(6)

Κήρυξη αναγκαστικής απαλλοτριώσεως για την συναρμογή και επέκταση της Εσωτερικής Περιφερειακής οδού Θεσσαλονίκης.

Ο ΝΟΜΑΡΧΗΣ ΘΕΣΣΑΛΟΝΙΚΗΣ

Σύμφωνα με:

1. Τις διατάξεις του Ν.Δ. 797/1971 «περί αναγκαστικών απαλλοτριώσεων» σε συνδυασμό και με τις διατάξεις του Β.Δ. 139/1971 «περί της αρμοδιότητος των Νομαρχών προς κήρυξιν τινων απαλλοτριώσεων».

2. Τις διατάξεις του άρθρου 23 του από 25.11.1929 Ν. Διατάγματος «περί κωδικοποιήσεως των, περί κατασκευής και συντηρήσεως οδών κειμένων διατάξεων».

3. Τις διατάξεις του άρθρου 1 του Ν. 653/1977 «περί υποχρεώσεως των παροδίων ιδιοκτητών δια την διάνοιξιν Εθνικών οδών κλπ.», όπως συμπληρώθηκαν με τις διατάξεις του άρθρου 9 παρ. 4 του Ν. 960/1979 και του σε εκτέλεσή του εκδοθέντος Π.Δ. 929/1979, αποφασίζουμε:

Κηρύσσουμε αναγκαστικά απαλλοτριωτέα, λόγω δημοσίας ωφελείας, δηλαδή για την συναρμογή και επέκταση της Εσωτερικής Περιφερειακής οδού Θεσσαλονίκης με την Ανατολική Περιφερειακή οδό Θεσσαλονίκης, έκταση συνολικής επιφανείας 9.725μ², όπως φαίνεται στο κτηματολογικό διάγραμμα από 12.11.81 και με κλίμ. 1:1000 και στον αντίστοιχο κτηματολογικό πίνακα που έχουν θεωρηθεί κατά Νόμο από τον Προϊστάμενο της 3ης ΠΥΔΕΔ. Πακάρωσθ.

Στην έκτασή που απαλλοτριώνεται προβάλλουν δικαιώματα κυριότητας οι: Ιακώβ Μαλλάχ, το Έλληνικό Δημόσιο, Κληρονόμοι Στυλιανού Ατματζίδη κλπ.

Η απαλλοτρίωση κηρύσσεται υπέρ του Δημοσίου και με δαπάνη: 1) αυτού που θα αντιμετωπισθεί από τις πιστώσεις για έργα δημοσίων επενδύσεων, αρμοδιότητας του Υπουργείου Δημοσίων Έργων (έργο 7571010 Δ.Ε.) και 2) των ωφελουμένων παροδίων ιδιοκτητών, με τις προϋποθέσεις του Νόμου. Η απόφασή μας αριθ. 1030 (π.ε.) 18.1.1982 που εκδόθηκε για τον ίδιο σκοπό ανακαλείται.

Η απόφαση αυτή να δημοσιευθεί στην Εφημερίδα της Κυβερνήσεως.

Θεσσαλονίκη, 7 Μαΐου 1982

Ο Νομάρχης
ΛΥΚΟΥΡΓΟΣ ΣΑΚΕΛΛΑΡΗΣ

Αριθ. 65978

(7)

Καθορισμός βελτιωμένων τμημάτων υφισταμένης οδού προς Σκάλα Πρίνου στην νήσο Θάσο για διαμόρφωση κόμβου συνδέσεως αυτής με την υπ' αριθ. 69 Εθνική οδό Θάσο—Πρίνο—Λιμενάρια στην χ.θ. 15+600 (Λιμένας χ.θ. 0+000) Ν. Καβάλας.

Ο ΝΟΜΑΡΧΗΣ ΚΑΒΑΛΑΣ

Έχοντας υπόψη:

1. Τις διατάξεις του άρθρου 1 του Ν. 653/1977 «περί υποχρέωσης των παροδίων ιδιοκτητών για την διάνοξη οδών κλπ. και του εκτελεστικού αυτού Π.Δ. 929/1979».
2. Τις διατάξεις του Ν. 947/1979 «περί οικιστικών περιοχών» και ιδιαίτερα το άρθρο 62 παρ. 9 αυτού σύμφωνα με το οποίο οι διατάξεις του Νόμου της προηγούμενης παραγράφου εφαρμόζονται και για τις προς βελτίωση υφισταμένων οδών νέες χαράξεις ή διαπλατύνσεις αυτών.
3. Την εγκύκλιο Ε. 200 αριθ. πρωτ. ΕΔ 2α/01/177/Φ.Ν. 261/5.12.79 ΥΔΕ/Διευκρινιστική του Π.Δ. 929/79.
4. Το έγγραφο 900/24.2.82 της τ.ε.ως 5ης ΠΥΔΕ με το οποίο εστάλησαν στην Διεύθυνση Τεχνικών Υπηρεσιών Ν. Καβάλας έγκυρα σχέδια διαγράμματα διαμορφώσεως κόμβου συνδέσεως της Σκάλας Πρίνου με την υπ' αριθ. 69 Εθνική οδό Θάσο — Πρίνο — Λιμενάρια, αποφασίζουμε:

Καθορίζουμε να γίνει η βελτίωση της υφισταμένης παρακαμπτηρίου οδού προς Σκάλα Πρίνου στην Ν. Θάσο, για διαμόρφωση κόμβου συνδέσεως αυτής με την υπ' αριθ. 69 Εθνική οδό Θάσο — Πρίνο — Λιμενάρια στην χ.θ. 15+600 για να έχουν εφαρμογή οι διατάξεις του άρθρου 1 του Νόμου 653/1977 και του Π.Δ. 929/1979.

Η παρούσα απόφαση να δημοσιευθεί στην Εφημερίδα της Κυβερνήσεως.

Καβάλα, 22 Μαρτίου 1982

Ο Νομαρχών Διευθυντής
Χ. ΜΠΙΛΑΣ

Αριθ. 1120

(8)

Κήρυξη συμπληρωματικής αναγκαστικής απαλλοτριώσεως για τις καταπτώσεις του έργου κατασκευή προσχωγού διώρυγας Μύρτους (από χ.θ. 0+000—χ.θ. 3+227) Ν. Λασιθίου.

Ο ΝΟΜΑΡΧΗΣ ΛΑΣΙΘΙΟΥ

Έχοντας υπόψη:

1. Τις διατάξεις του άρθρου 1 του Ν. 3200/1955 «περί διοικητικής αποκεντρώσεως».

2. Τις διατάξεις του άρθρου 1 του Ν.Δ. 797/1971 «περί αναγκαστικών απαλλοτριώσεων» σε συνδυασμό με τις διατάξεις του άρθρου 1 του Β.Δ. 139/1971 «περί της αρμοδιότητας των Νομαρχών προς κήρυξη αναγκαστικών τινων απαλλοτριώσεων».

3. Την απόφαση του Νομάρχου Λασιθίου αριθ. 2370/8.6.1981 με την οποία απαλλοτριώθηκαν ιδιωτικά ακίνητα για το έργο της προσχωγού διώρυγας Μύρτους και Καλαματιανού (καταπτώσεις).

4. Τις διατάξεις του άρθρου 33 του Ν.Δ. 3881/1958 «περί έργων έργων βελτιώσεων».

5. Το έγγραφο της Διευθύνσεως Τεχνικών Υπηρεσιών Νομού Λασιθίου αριθ. 785/1757/16.3.82 που μας προτείνει την κήρυξη της παραπάνω απαλλοτριώσεως αποφασίζουμε:

Κηρύσσουμε την συμπληρωματική αναγκαστική απαλλοτρίωση, λόγω δημόσιας ωφέλειας, και ειδικότερα για τις καταπτώσεις που προέκυψαν κατά τη διάρκεια εκτελέσεως του έργου της προσχωγού διώρυγας Μύρτους (από χ.θ. 0+000—χ.θ. 3+227) εκτάσεως συνολικού έμβαδου 1.649 μ² όπως η έκταση αυτή φαίνεται στο κτηματολογικό πίνακα και διάγραμμα της τοπογράφου μηχανικού Εύτυχιας Χαλκιαδάκη, θεωρημένα στις 15.3.82 από τον Διευθυντή Τεχνικών Υπηρεσιών Ν. Λασιθίου.

Επί της παραπάνω απαλλοτριουμένης εκτάσεως προβάλλουν δικαιώματα κυριότητας οι: 1) Κριτωτάκης Κων/νος, 2) Σολινταδάκης Χαράλαμπος κλπ.

Η απαλλοτρίωση κηρύσσεται υπέρ του Δημοσίου και με δαπάνη του, που θα αντιμετωπισθεί από τις πιστώσεις για έργα Δημοσίων Επενδύσεων.

Η δαπάνη αποζημιώσεως των παραπάνω απαλλοτριουμένων ακινήτων ανέρχεται στο ποσό των δραχμών 85.000.

Η απόφαση αυτή να δημοσιευθεί στην Εφημερίδα της Κυβερνήσεως.

Άγιος Νικόλαος 9 Απριλίου 1982

Ο Νομάρχης
ΝΙΚΟΣ ΣΑΡΑΝΤΗΣ

Αριθ. 5.455

(9)

Βεβαίωση αυτοδίκαιης ανακλήσεως της απαλλοτριώσεως που κηρύχθηκε με την απόφαση αριθμός 2236/4.3.77 (ΦΕΚ 86/21.3.1977 τ. Δ') του Νομάρχη Τρικάλων.

Ο ΝΟΜΑΡΧΗΣ ΤΡΙΚΑΛΩΝ

Έχοντας υπόψη:

1. Τις διατάξεις του άρθρου 11 του Ν. Δ/τος 797/71 «περί αναγκαστικών απαλλοτριώσεων», σε συνδυασμό με τις διατάξεις του Β. Δ/τος 139/1971 «περί της αρμοδιότητας των Νομαρχών προς κήρυξη αναγκαστικών τινων απαλλοτριώσεων».

2. Την απόφασή μας αριθμός 2236/4.3.1977 (ΦΕΚ 86/21.3.1977 τ. Δ'), με την οποία κηρύχθηκε αναγκαστική απαλλοτρίωση αγροτικής εκτάσεως συνολικού έμβαδου 155 τ. μέτρων, για την κατασκευή της οδού από Εθνικής οδού Τρικάλων—Πύλης προς Γόμους μέχρι των ορίων του Νομού Καρδίτσας προς Μουζάκιο.

3. Το γεγονός ότι η απαλλοτρίωση αυτή έχει ανακληθεί αυτοδικαίως, λόγω μη εμπροθέσμου καθορισμού της προσωρινής ή οριστικής αποζημιώσεως.

Βεβαιώνουμε ότι η απαλλοτρίωση αγροτικής εκτάσεως 155 τ. μέτρων, που κηρύχθηκε με την απόφασή μας αριθμός 2236/4.3.1977 (ΦΕΚ 86/21.3.1977 τ. Δ'), για την κατασκευή της οδού από Εθνικής οδού Τρικάλων—Πύλης προς Γόμους μέχρι των ορίων Νομού Καρδίτσας προς Μουζάκιο, όπως η έκταση αυτή φαίνεται στο από 21.1.1977 κτηματολογικό διάγραμμα και κτηματολογικό πίνακα του Έργου της

Δ.Ε. 'Αθανασίου Φούντα, τὰ ὁποῖα θεωρήθηκαν τὴν 24.1.77 ἀπὸ τὸν Διευθυντὴ ΤΥΝ Τρικάλων. ἀνακλήθηκε αὐτοδικαίως λόγω μὴ ἐμπροθέστου καθορισμοῦ τῆς προσωρινῆς ἢ ὁριστικῆς ἀποζημιώσεως.

Ἡ ἀπόφασις αὐτὴ νὰ δημοσιευθεῖ στὴν Ἐφημερίδα τῆς Κυβερνήσεως

Τρίκαλα, 30 Ἀπριλίου 1982

Ὁ Νομάρχης
ΓΙΑΝΝΗΣ ΠΑΝΟΥΤΣΟΣ

ΠΟΛΕΟΔΟΜΙΑ

ΔΙΑΤΑΓΜΑΤΑ

(10)

Ἐγκριση τοῦ ρυμοτομικοῦ σχεδίου Νάξου, στὸν οἰκισμό τοῦ Ὁργανισμοῦ Ἑργατικῶν Κατοικιῶν (Ο.Ε.Κ.), γιὰ τὴν ἀνέγερση ἐργατικῶν κατοικιῶν.

Ο ΠΡΟΕΔΡΟΣ ΤΗΣ ΕΛΛΗΝΙΚΗΣ ΔΗΜΟΚΡΑΤΙΑΣ

ἔχοντας ὑπόψη:

1. Τὶς διατάξεις τοῦ Ν. Δ/τος «περὶ σχεδίων πόλεων κλπ.» τῆς 17 Ἰουλίου 1923, ὅπως μεταγενέστερα τροποποιήθηκαν καὶ συμπληρώθηκαν καὶ εἰδικότερα τὰ ἄρθρα 1, 3 καὶ 9.

2. Τὶς διατάξεις τοῦ ἀπὸ 8.9.1923 Δ/τος «περὶ καθορισμοῦ τῆς κατὰ τὸ ἄρθρον 3 τοῦ ἀπὸ 17.7.1923 Ν. Διατάγματος «περὶ σχεδίων πόλεων κλπ. προθεσμίας» (ΦΕΚ 257/Α) καὶ τὸ ὅτι ἡ προθεσμία σύμφωνα μὲ τὸ Διάταγμα αὐτὸ πέρασε ἀπρακτῆ.

3. Τὶς διατάξεις τοῦ Ν.Δ. 8/1973 «περὶ ΓΟΚ» ὅπως τροποποιήθηκε μὲ τὸ Ν.Δ. 205/1974 (ΦΕΚ 363/Α) καὶ εἰδικότερα τὰ ἄρθρα τοῦ 34 (παρ. 1) καὶ 35 (παρ. 5β).

4. Τὶς διατάξεις τοῦ Ν. 947/1979 «περὶ Οἰκιστικῶν Περιοχῶν» (ΦΕΚ 169/Α) καὶ εἰδικότερα τὸ ἄρθρο τοῦ 62 (παρ. 2) αὐτοῦ.

5. Τὶς διατάξεις τοῦ Ν. 1032/1980 «περὶ συστάσεως Ὑπουργείου Χωροταξίας, Οἰκισμοῦ καὶ Περιβάλλοντος» (ΦΕΚ 57/Α) καὶ εἰδικότερα τὰ ἄρθρα τοῦ 2, 3 καὶ 7.

6. Τὴν ὑπ' ἀριθ. 313/1980 γνωμοδότηση τοῦ Συμβουλίου Δημοσίων Ἔργων (Τμήμα Οἰκισμοῦ)

7. Τὴν ὑπ' ἀριθ. 1159/1981 γνωμοδότηση τοῦ Συμβουλίου τῆς Ἐπικρατείας, μὲ πρότασις τοῦ Ὑπουργοῦ Χωροταξίας, Οἰκισμοῦ καὶ Περιβάλλοντος, ἀποφασίζουμε:

Ἄρθρο 1.

Ἐγκρίνεται τὸ ρυμοτομικὸ σχέδιο Νάξου, στὸν οἰκισμό τοῦ Ὁργανισμοῦ Ἑργατικῶν Κατοικιῶν (Ο.Ε.Κ.) μὲ τὴν δημιουργία α) τῶν ὑπ' ἀριθ. 1, 3, 4, 5, 6 καὶ 7 οἰκοδομικῶν τετραγώνων, ὡς χώρων γιὰ τὴν ἀνέγερση ἐργατικῶν κατοικιῶν, β) τοῦ ὑπ' ἀριθμ. 2 οἰκοδομικοῦ τετραγώνου, ὡς χώρου γιὰ τὴν ἀνέγερση καταστημάτων καὶ αἰθουσῶν συγκεντρώσεων καὶ γ) πλατείας καὶ νοινοχρηστῶν πρασίνων, ὅπως φαίνεται στὸ σχετικὸ πρωτότυπο διάγραμμα σὲ κλίμακα 1:500, ποῦ ἔχει θεωρηθεῖ ἀπὸ τὸν Ἀναπληρωτὴ Γενικὸ Διευθυντὴ Οἰκισμοῦ, μὲ τὴν ὑπ' ἀριθ. Γ. 43081/1982 πράξη του καὶ ποῦ ἀντίτυπὸ του δημοσιεύεται συνοπτικὰ μὲ τὸ Διάταγμα αὐτό.

Ἄρθρο 2

Οἱ ὅροι καὶ περιορισμοὶ δόμησης ἐντὸς τῆς περιοχῆς τοῦ ἁρθροῦ 1 καθορίζονται ὡς κάτωθι:

1. Οἰκοδομικὸ σύστημα: τὸ πανταχόθεν ἐλεύθερο.
2. Μέγιστο ποσοστὸ κάλυψης: σαράντα ἑκατοστὰ (0,40) κάθε οἰκοδομικοῦ τετραγώνου καὶ τοῦ χώρου ἀνέγερσης καταστημάτων καὶ αἰθουσῶν συγκεντρώσεων.
3. Μέγιστος ἐπιτρεπόμενος ἀριθμὸς ὁρόφων τῶν κτιρίων δύο (2) μὲ μέγιστο ὕψος ὀκτώμισυ (8,50) μέτρα. Στὸ ὕψος αὐτὸ συμπεριλαμβάνεται καὶ τὸ ὕψος τῆς στέγης, ποῦ ἡ κατασκευή της εἶναι ὑποχρεωτική.
4. Ἀπόσταση τῶν κτισμάτων ἀπὸ τίς γύρω ρυμοτομικὲς γραμμὲς τέσσαρα (4) μέτρα τουλάχιστο.


5. Ἡ μορφολογία τῶν κτιρίων πρέπει νὰ ἀκολουθεῖ τὰ παραδοσιακὰ πρότυπα τῆς περιοχῆς.

Στὸν Ὑπουργὸ Χωροταξίας, Οἰκισμοῦ καὶ Περιβάλλοντος, ἀναθέτουμε τὴ δημοσίευσή καὶ ἐκτέλεσιν αὐτοῦ τοῦ Διατάγματος.

Ἀθῆναι, 11 Ἀπριλίου 1982

Ο ΠΡΟΕΔΡΟΣ ΤΗΣ ΔΗΜΟΚΡΑΤΙΑΣ
ΚΩΝΣΤΑΝΤΙΝΟΣ Γ. ΚΑΡΑΜΑΝΛΗΣ

Ο ΥΠΟΥΡΓΟΣ ΧΩΡΟΤΑΞΙΑΣ, ΟΙΚΙΣΜΟΥ ΚΑΙ ΠΕΡΙΒΑΛΛΟΝΤΟΣ
ΑΝΤΩΝΙΟΣ ΤΡΙΤΣΗΣ

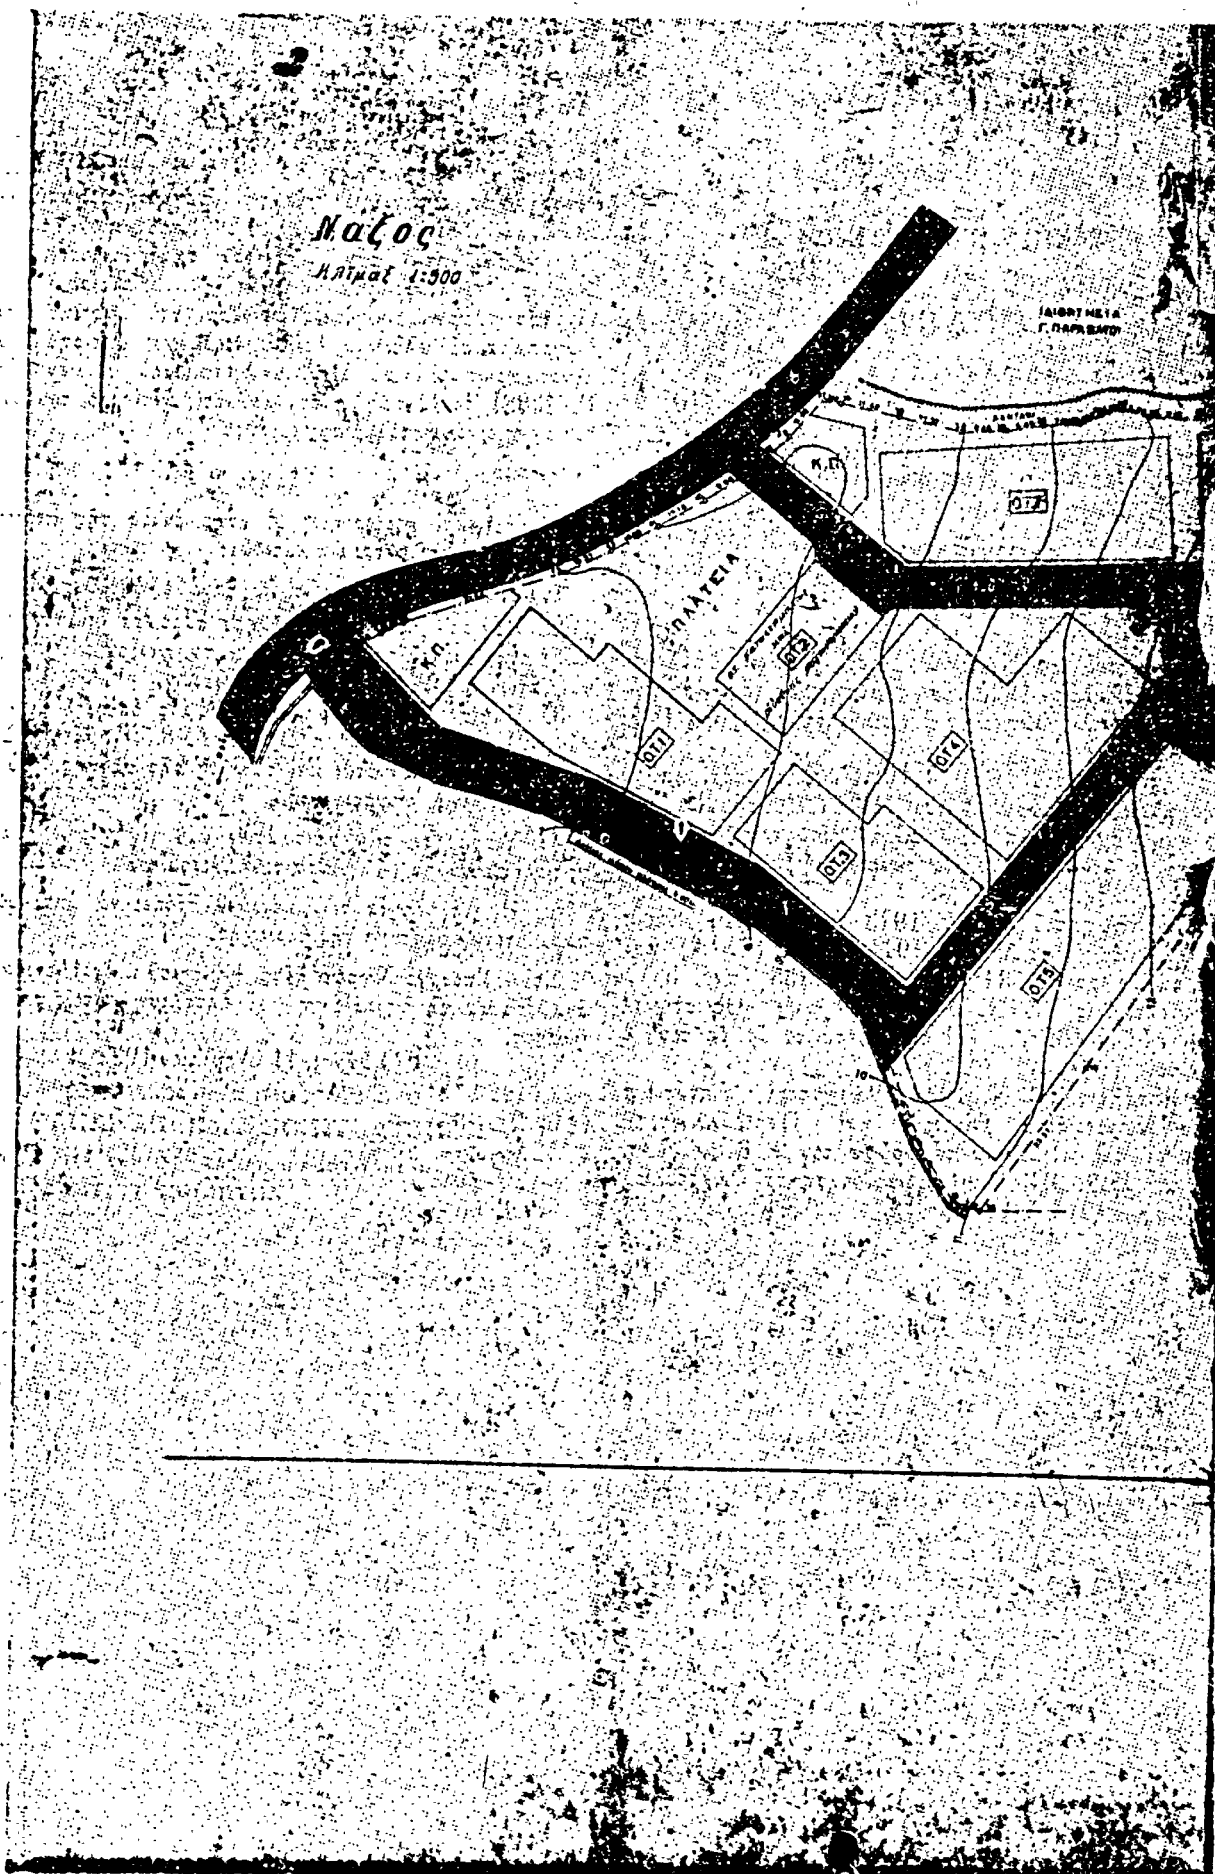

ΑΠΟΦΑΣΕΙΣ

Αριθ. 51160

(11)

Αναγνώριση (παρόδου οδού) Β' οδού Βύρωνος στην Κομοτηνή Ν. Ροδόπης ότι υπάρχει πριν από το 1923.

Ο ΝΟΜΑΡΧΗΣ ΡΟΔΟΠΗΣ

Σύμφωνα με:

1. Τις διατάξεις:

α) Τοῦ ἀπὸ 17.7.23 Ν.Δ. «περὶ σχεδίων πόλεων, κωμῶν καὶ συνοικισμῶν τοῦ Κράτους καὶ ἀνεγέρσεως αὐτῶν».

β) Τοῦ Β.Δ. 712/70, ὅπως τροποποιήθηκε μετὰ τὰ 677/71 καὶ 198/72 Β.Δ.

γ) Τοῦ Ν. 3200/55 «περὶ διοικητικῆς ἀποκεντρώσεως», ὅπως ἔχει συμπληρωθεῖ καὶ τροποποιηθεῖ μεταγενέστερα.

δ) Τὴν 5/59/10.3.82 γνωμοδότηση τοῦ Συμβουλίου Δημοσίων Ἔργων τῆς Νομαρχίας μας.

2. Τὴν ἀπὸ 24.2.82 αἴτηση τοῦ Μαντραρούδη Δημητρίου τοῦ Νικολάου κατοικοῦ Κομοτηνῆς.

3. Τοὺς ἀκόλουθους τίτλους ιδιοκτησίας: 1) Τὸ ἀριθμὸν 16693/15.12.67 συμβόλαιο τοῦ συμβολαιογράφου Ἀναστασίου Στ. Βαγδατλή, 2) Τὸ ἀριθμ. 38652/17.7.81 συμβόλαιο τοῦ Συμβολαιογράφου Πλούταρχου Νικ. Εὐστρατίου, ἀπὸ τοῦς ὁποῖους προκύπτει ὅτι ἡ (παρόδος οδού) Β' οδού Βύρωνος στὴν Κομοτηνὴν ὑπάρχει πρὶν ἀπὸ τὸ 1923.

4. Τὸ τοπογραφικὸ σχεδιάγραμμα τοῦ Πέτρου Βαφειάδη, Πολ/κοῦ Μηχ/κοῦ μετὰ κλίμ. 1:200.

5. Τὸ ἀπὸ 1927 — 1928 ρυμοτομικὸ σχέδιο πόλεως Κομοτηνῆς στὸ Ο.Τ. 258 φύλλο 50 στὸ ὁποῖο φαίνεται ἡ ἐν λόγω οδός.

6. Ἐπειδὴ ὅπως προκύπτει ἀπὸ τὴν ἐξέταση τῶν παραπάνω στοιχείων δὲν μεταβλήθηκαν τὰ ἐκτακτικὰ ὅρια τῆς ἀδιεξόδου Β' οδού Βύρωνος μέχρι σήμερα ἀπορασίζουμε:

Ἀναγνωρίζουμε ὅτι (παρόδος οδού) Β' οδού Βύρωνος στὴν Κομοτηνὴν ὑπάρχει νομίμως πρὶν ἀπὸ τὸ ἔτος 1923.

Ἡ ὁδός (παρόδος) αὐτὴ φαίνεται στὸ τοπογραφικὸ σχεδιάγραμμα τοῦ Πέτρου Βαφειάδη Πολ/κοῦ Μηχ/κοῦ μετὰ κλίμακα 1:200.

Ἡ ἀπόφαση αὐτὴ πὺλ ισχύει ἀπὸ τῆς ὑπογραφῆς της νὰ δημοσιευθεῖ στὴν Ἐφημερίδα τῆς Κυβερνήσεως.

Κομοτηνὴ, 4 Μαΐου 1982

Ὁ Νομάρχης
Γ. ΠΕΡΒΑΝΙΔΗΣ

ΑΝΑΚΟΙΝΩΣΕΙΣ

Αριθ. Δ1γ/10641

(12)

Παρακατάθεση ἀποζημιώσεως ἀκινήτων πὺλ ἔχουν ρυμοτομηθεῖ μετὰ τὸ ἔγκειμμένο ρυμοτομικὸ σχέδιο τοῦ Δήμου Πειραιῶς γιὰ τὴ διάνοιξη τῆς οδού Πειραιῶς μεταξὺ τῶν ὁδῶν Πειραιῶς καὶ Δωδεκανήσου (Π.Α. 82/81).

Ο ΥΠΟΥΡΓΟΣ ΔΗΜΟΣΙΩΝ ΕΡΓΩΝ

Ἐχοντας ὑπόψη:

1. Τις διατάξεις τοῦ Ν. Δ/τος 17.7.23 «περὶ σχεδίων πόλεων, κωμῶν καὶ συνοικισμῶν τοῦ Κράτους καὶ οἰκοδομῆς αὐτῶν» (ΦΕΚ 228/16.8.23 τ. Α').

2. Τις διατάξεις τοῦ Ν. Δ/τος 797/71 «Περὶ ἀναγκαστικῶν ἀπαλλοτριώσεων» (ΦΕΚ 1/1.1.71 τ.Α').

3. Τὴν ἐξουσιοδοτικὴ ἀπόφαση τοῦ Ὑπουργοῦ Δημ. Ἔργων ΕΔ2α/01/25/Φ. 2.2.1/20.3.82 ΦΕΚ 149/6.4.82 τ.Β'.

4. Τὸ Π. Δ/γμα 910/77 ΦΕΚ 305/10.10.77 τ. Α' «περὶ ὁργάνισμῶς τοῦ Ὑπ. Δημοσίων Ἐργῶν».

5. Τὸν πίνακα παρακαταθέσεως τῆς ἀποζημιώσεως πὺλ καθορίστηκε μετὰ τὴν ἀπόφαση 6/17.2.82 τοῦ Μονομελοῦς Πρωτοδικείου Ἀθηνῶν γιὰ ἀκίνητα πὺλ ρυμοτομήθηκαν μετὰ τὸ ἔγκειμμένο ρυμοτομικὸ σχέδιο τοῦ Δήμου Πειραιῶς γιὰ τὴ διάνοιξη τῆς οδού Πειραιῶς μεταξὺ τῶν ὁδῶν Πειραιῶς καὶ Δωδεκανήσου σύμφωνα μετὰ τὶς ἐνδείξεις τῆς πράξεως ἀναλογισμοῦ 82/81 ἀνακοινώνουμε στὰ πρόσωπα πὺλ ἔχουν ἢ ἀξιώνουν ἐμπράγματα δικαιώματα στὰ παραπάνω ἀκίνητα, ὅτι ἡ ἀποζημίωσις τῶν οἰκοπεδίων ἐκτάσεων πὺλ ἔχουν ρυμοτομηθεῖ καὶ τῶν ἐπικειμένων τοὺς ὅπως σημειώνονται στὰ στοιχεῖα προδικασίας τοῦ ἀρθροῦ 5 τοῦ Ν. 653/77, ἔχει κατατεθεῖ στὸ Τμήμο Παρακαταθηκῶν καὶ Δανείων Ἀθηνῶν, ὅστερα ἀπὸ τὸ συμπῆρισμὸ δικαιωμάτων καὶ ὑποχρεώσεων πὺλ προέλεπει τὸ ἀρθρο 6 τοῦ ν. 5269/31 καὶ μετὰ τὴν ἐκδοσὴ τοῦ γραμματίου παρακαταθήκης 659408/4.5.82 γιὰ συνολικὸ πὺλ 14.191.700 δραχμῶν.

Ἡ παρακατάθεση τῆς παραπάνω ἀποζημιώσεως ἔγινε ὑπέρ,

α) Θεοφανόπουλου Παναγιώτη (ιδιοκτ. 2) 7.259.600 δρχ.
β) Γεωργακόπουλου Γεωργίου (ιδιοκτ. 3) 142.500 δρχ.
γ) Ἐθνικῆς Τραπεζῆς (ιδιοκτ. 4) 6.789.600 δρχ. καὶ θὰ καταβληθεῖ μόνο στὰ πρόσωπα πὺλ θὰ ἀναγνωριστοῦν δικαιώματα μετὰ ἀπόφαση τοῦ Μονομελοῦς Πρωτοδικείου Ἀθηνῶν.

Ἡ ἀπόφαση αὐτὴ νὰ δημοσιευθεῖ στὴν Ἐφημερίδα τῆς Κυβερνήσεως.

Ἀθήνα, 7 Μαΐου 1982

Με ἐντολὴ Ὑπουργοῦ
Ὁ Διευθυντὴς
Γ. ΜΠΑΣΤΟΣ

(13)

Εἰδοποίηση γενομένης παρακαταθήκης πὺλ ἀποζημιώσεως προσκυρουμένου τμήματος οἰκοπέδου ἐν Κισάμῳ Χανίων.

Γνωστοποιεῖται παρὰ τοῦ Ἀντωνίου Σπυρίδωνος Ψαράκη, κατοικοῦ Βουλγάρων Χανίων, ὅτι κατετίθησαν παρ' αὐτοῦ εἰς τὸ Γραφεῖον Παρακαταθηκῶν Ταμείου Κισάμου, τοῦ Ταμείου Παρακαταθηκῶν καὶ Δανείων δραχμῆς ἐβδομήκοντα μία χιλιάδες ἑννεακόσια τεσσαράκοντα (71.940) λόγω ἀποζημιώσεως τμήματος οἰκοπέδου φερόμενου ὡς ἀνήκοντος εἰς τὸν Δημοσθένη Ἀντωνίου Σπυρίδωνος, κατόικον Κισάμου ἐπιφανείας ἑκατὸν δέκα ἑννέα καὶ 90% (119,90) μ², ὑπὸ τὰ στοιχεῖα (ε-3-3'α'-ε) προσωποφθέντος εἰς τὴν ιδιοκτησίαν τοῦ δυνάμει τῆς, ὑπὸ ἀριθ. 2/1967 πράξεως Ἀναλογισμοῦ Διευθύνσεως Τεχνικῶν Ὑπηρεσιῶν Νομοῦ Χανίων, βάσει τῆς ὑπ' ἀριθμὸν 69/1975 ἀποφάσεως Πολυμελοῦς Πρωτοδικείου Χανίων, ἐκδοθέντος τοῦ ὑπ' ἀριθ. 835/1982 Γραμματίου συστάσεως παρακαταθήκης. Τοῦ Γραμματίου τούτου κατατεθέντος εἰς τὸν Συμβολαιογράφον Κισάμου Ἐμμανουὴλ Καλογριδάκη, συνετάγη ἡ ὑπ' ἀριθ. 1073 Πράξις καταθέσεως, ἀντίγραφον τῆς ὁποίας μετὰ ἀντιγράφου τοῦ ἀνω γραμματίου ἐπέδωκε πρὸς τὸν φερόμενον ἀνωτέρω δικαιούχον, δυνάμει τῆς ὑπ' ἀριθ. 1254/9.4.82 ἐκθέσεως ἐπιδόσεως τοῦ Δικαστικοῦ Ἐπιμελητοῦ τοῦ Πρωτοδικείου Χανίων Γεωργίου Φραγκονικολάκη.

Ἐν Χανίοις τῇ 13 Ἀπριλίου 1982

Ὁ Πληρεξούσιος Δικηγόρος
τοῦ εἰδοποιούντος

ΣΤΡΑΤΗΣ Γ. ΠΑΠΑΜΑΝΟΥΣΑΚΗΣ

(Αριθ. τριπλ. Α' Δημοσ. Ταμείου Χανίων 18327/82)